
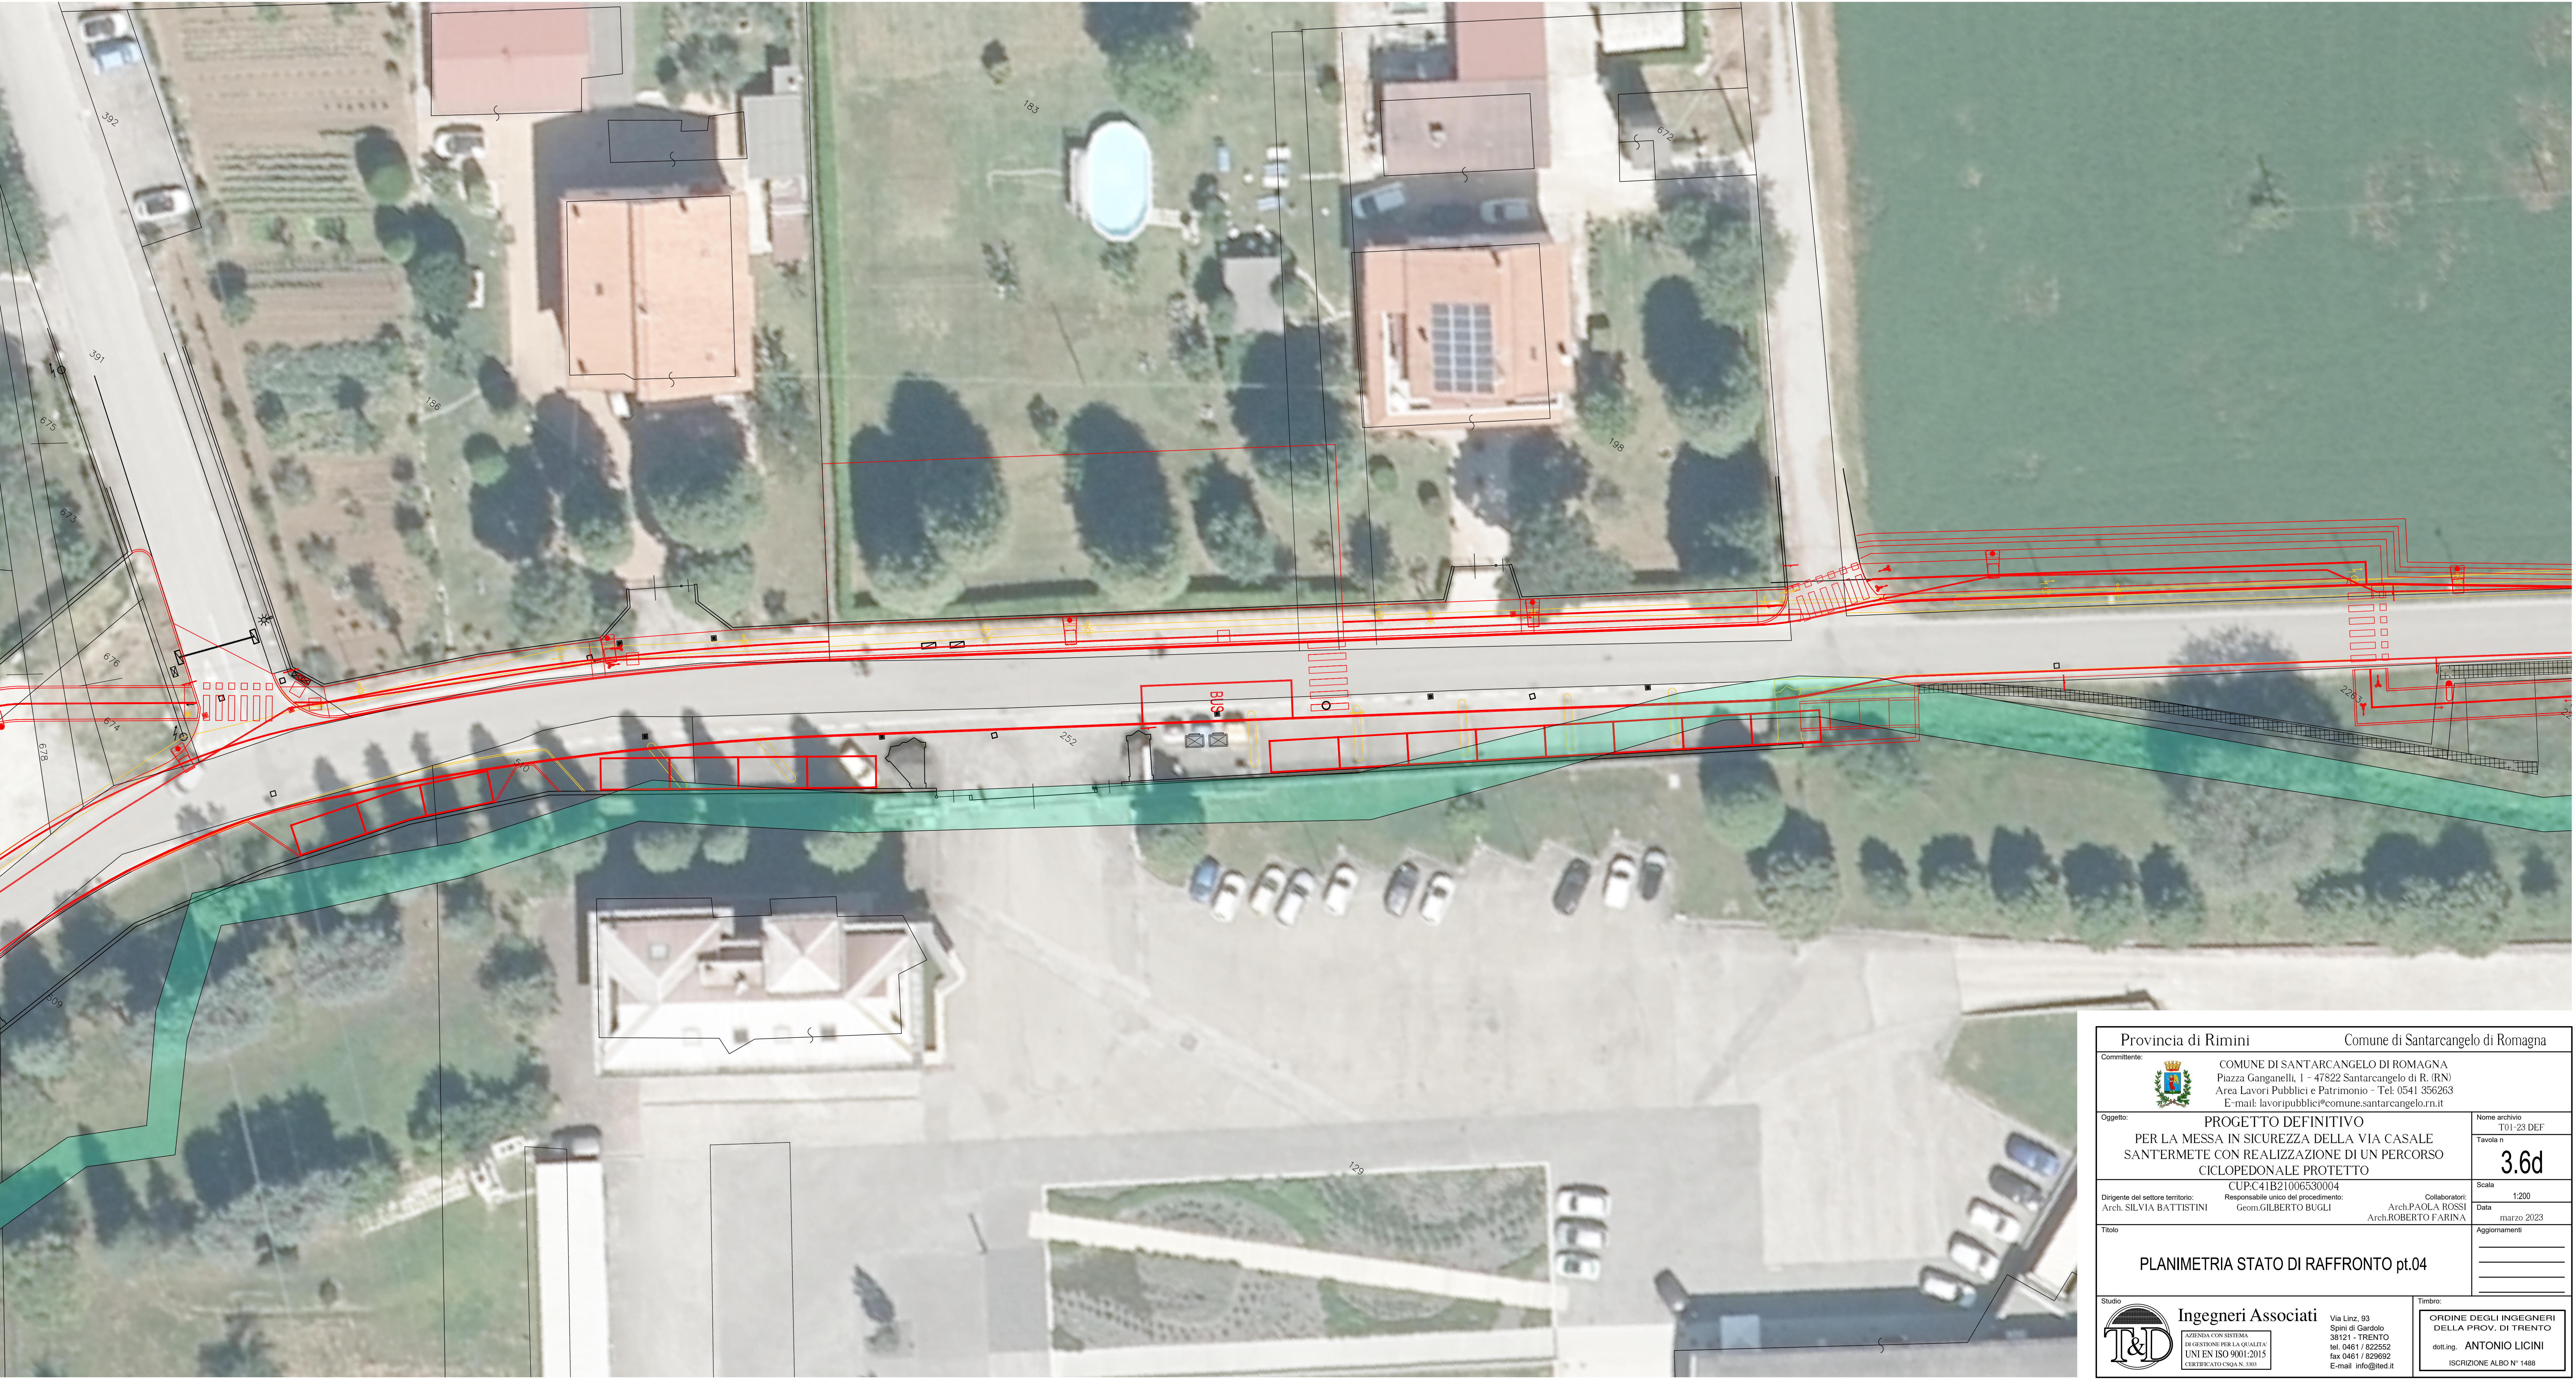


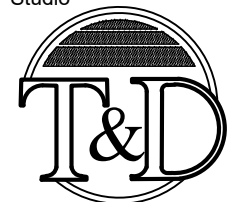

Provincia di Rimini		Comune di Santarcangelo di Romagna	
Comittente:		 COMUNE DI SANTARCANGELO DI ROMAGNA Piazza Ganganelli, 1 - 47822 Santarcangelo di R. (RN) Area Lavori Pubblici e Patrimonio - Tel: 0541 356263 E-mail: lavoripubblici@comune.santarcangelo.rn.it	
Oggetto:		PROGETTO DEFINITIVO PER LA MESSA IN SICUREZZA DELLA VIA CASALE SANTERMETE CON REALIZZAZIONE DI UN PERCORSO CICLOPEDONALE PROTETTO	
Dirigente del settore territorio: Arch. SILVIA BATTISTINI		CUP: C41B21006530004 Responsabile unico del procedimento: Geom. GILBERTO BUGLI	
		Collaboratori: Arch. PAOLA ROSSI Arch. ROBERTO FARINA	
Titolo:		Nome archivio: T01-23 DEF Tavola n: 3.6d Scala: 1:200 Data: marzo 2023 Aggiornamenti:	
		PLANIMETRIA STATO DI RAFFRONTO pt.04	
Studio:		Timbro:	
 Ingegneri Associati AZIENDA CON SISTEMA DI GESTIONE PER LA QUALITA' UNI EN ISO 9001:2015 CERTIFICATO ORGAN. 3803		Via Linz, 93 Spiri di Gardolo 38121 - TRENTO tel. 0461 / 822552 fax 0461 / 829692 E-mail: info@ited.it	
		ORDINE DEGLI INGEGNERI DELLA PROV. DI TRENTO dot.ing. ANTONIO LICINI ISCRIZIONE ALBO N° 1488	