

PROVINCIA DI RIMINI

PROVINCIA DI RIMINI




100

PROGETTISTA : Architetto GUERRINO PAGANELLI

SCALA: 1:200 DATA ELABORAZIONE: OTT

SCALA: 1:200 DATA ELABORAZIONE: OTTOBRE 2017

SOFTWARE: AUTODESK ARCHITECTURAL DESKTOP 2012; SUN HO SYSTEMS
PHOTOGRAPHY: J. KIMURA/SHUTTERSTOCK.COM & DIMITRI YANOVSKI/ISTOCK

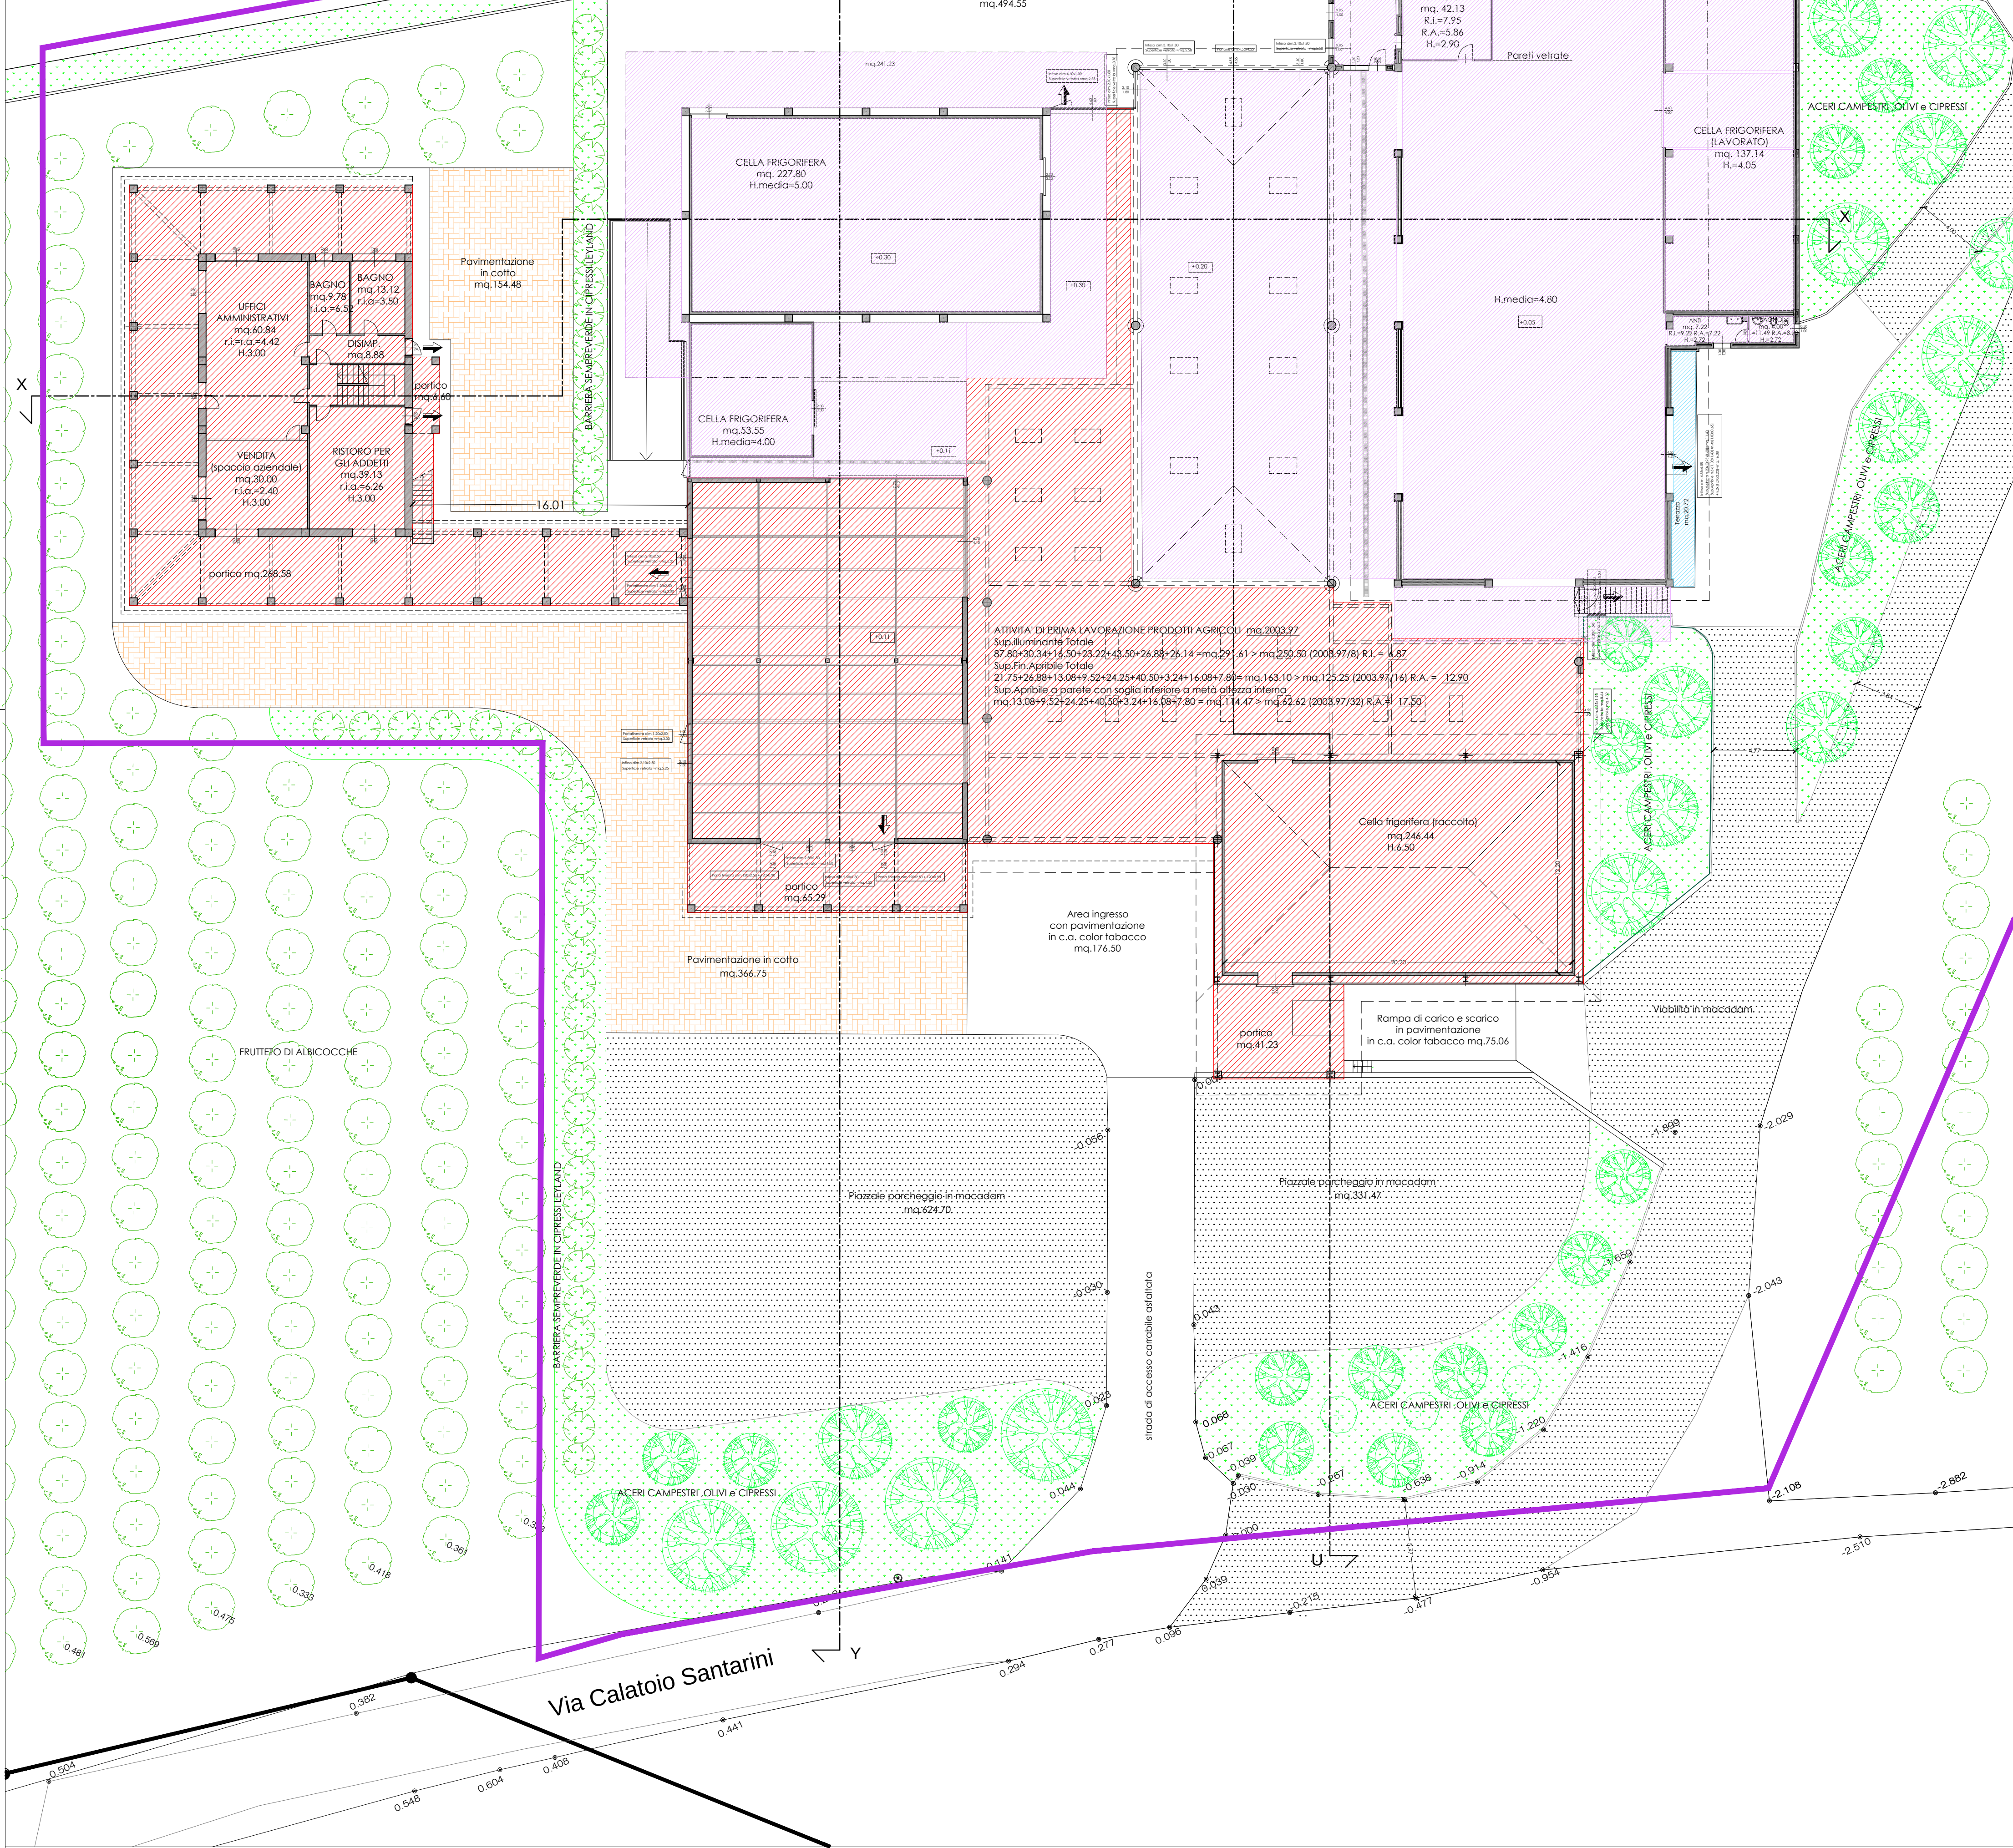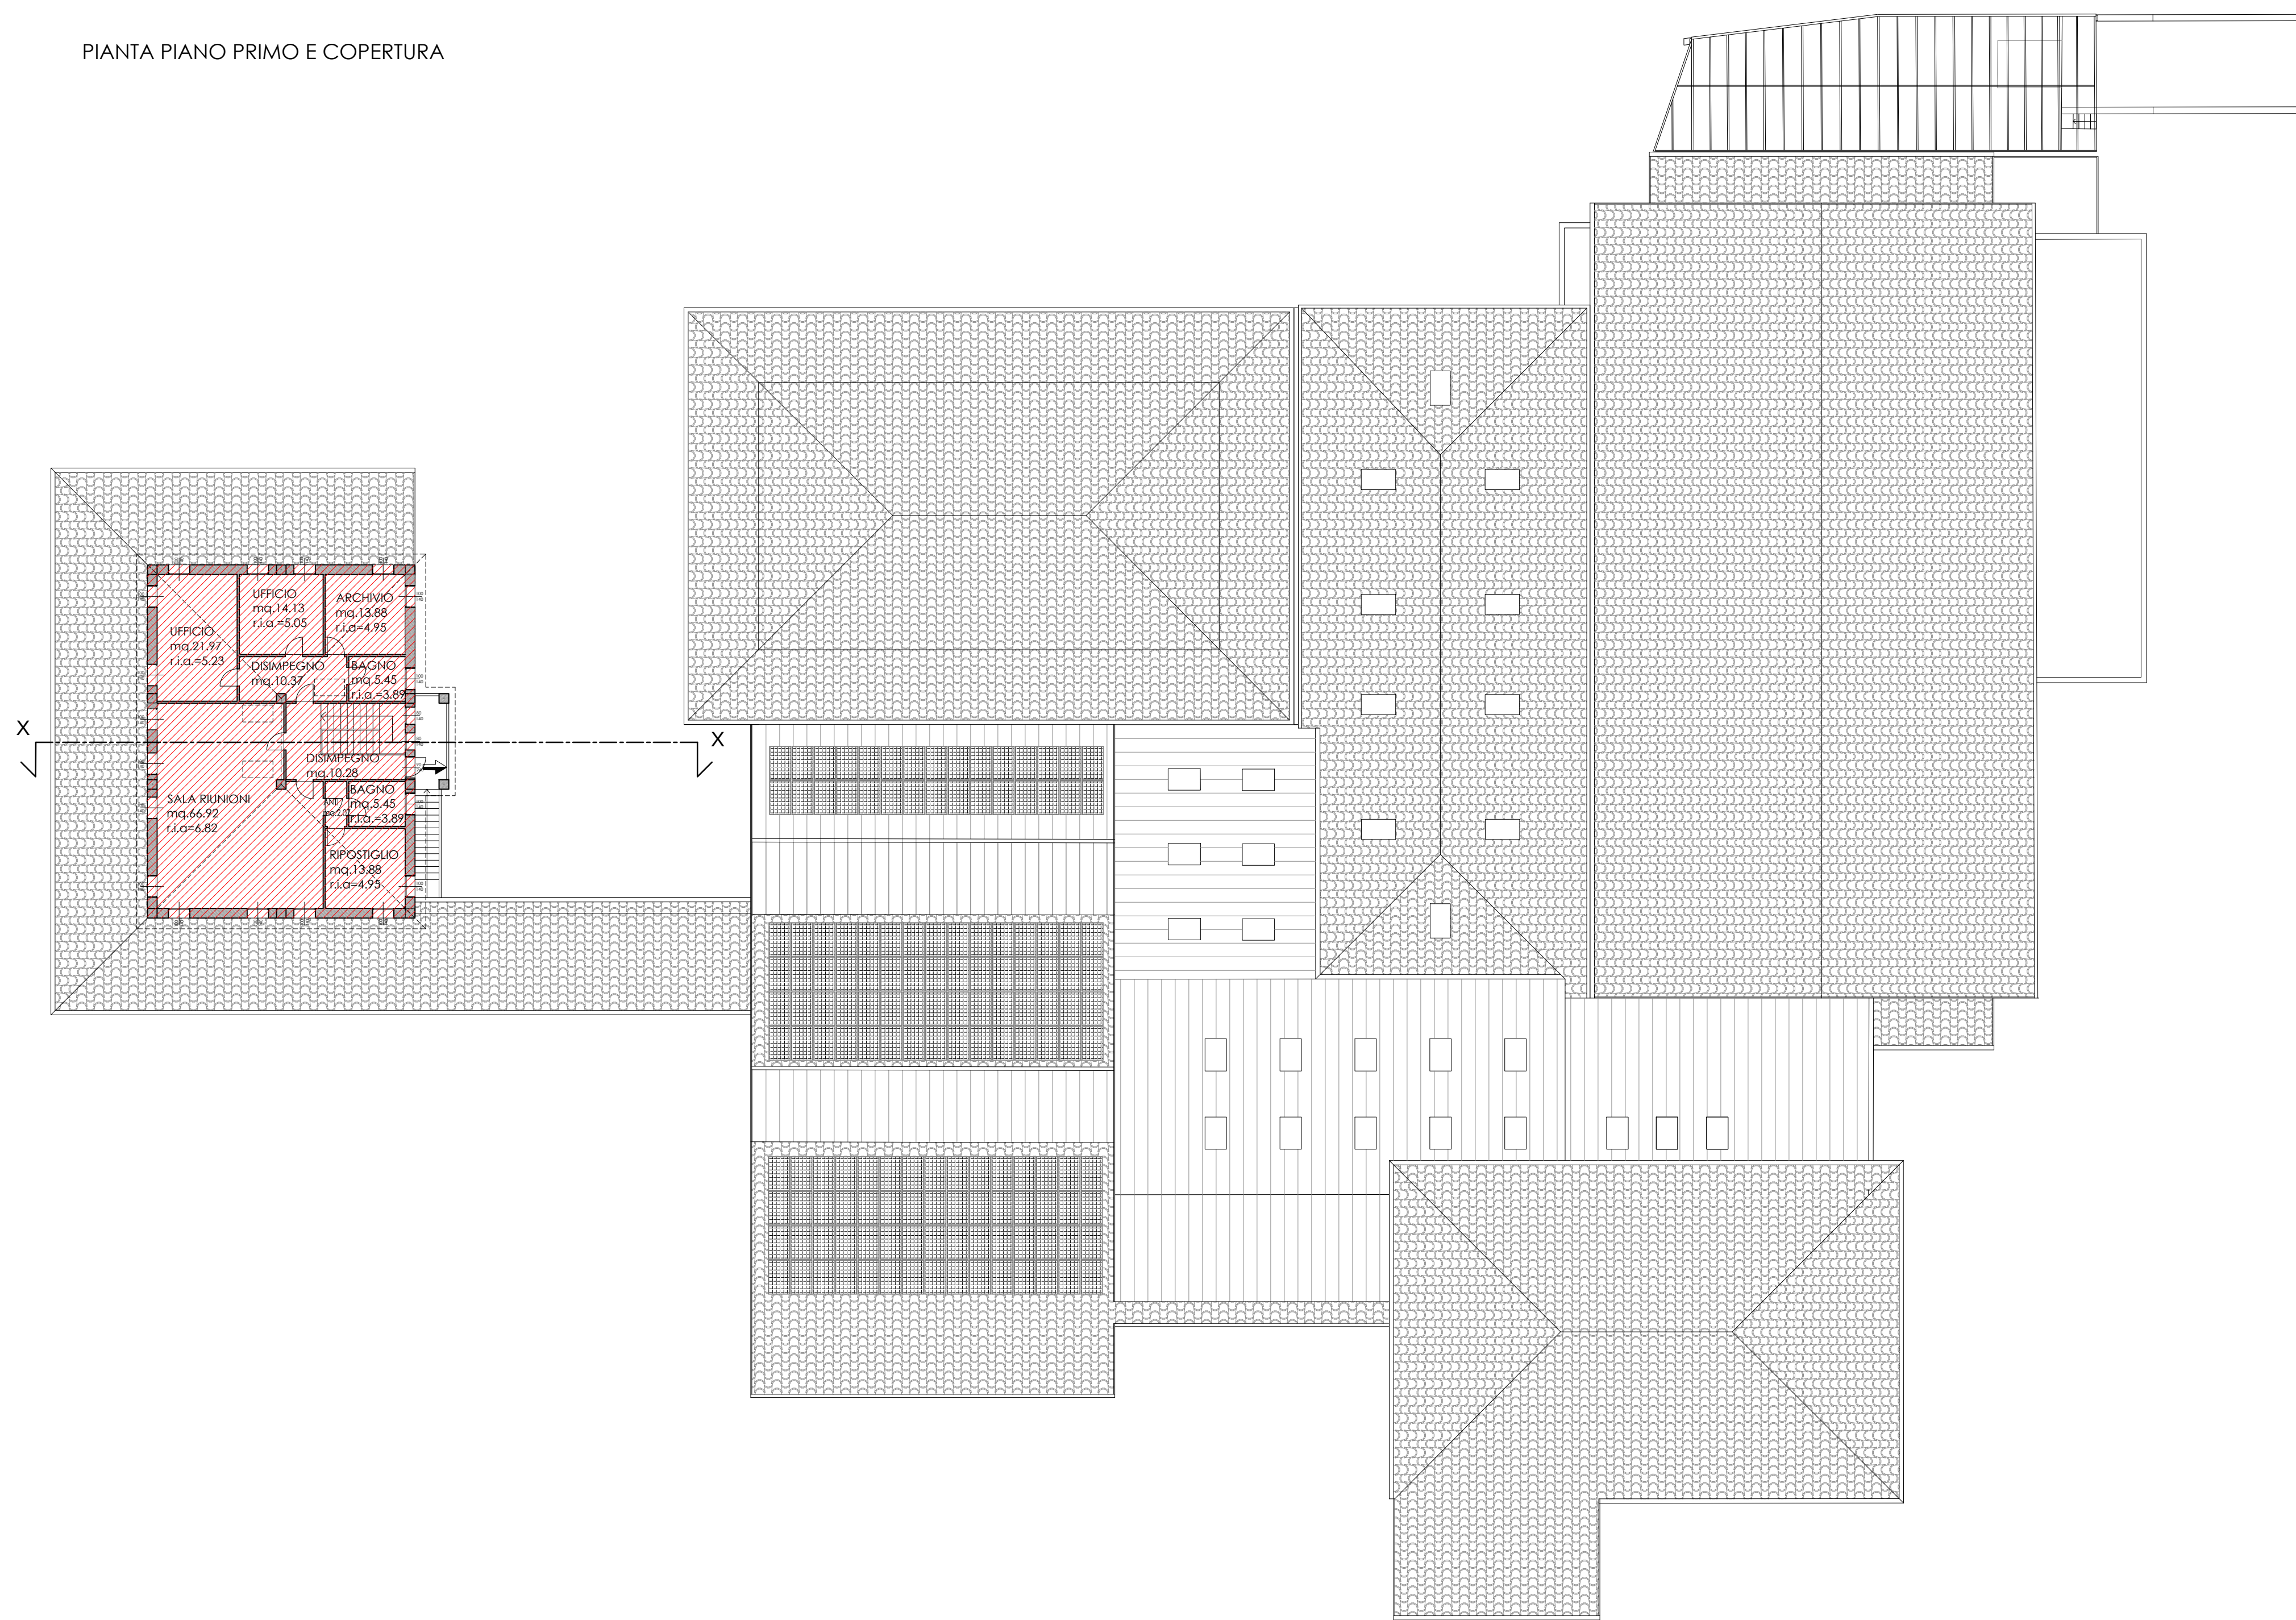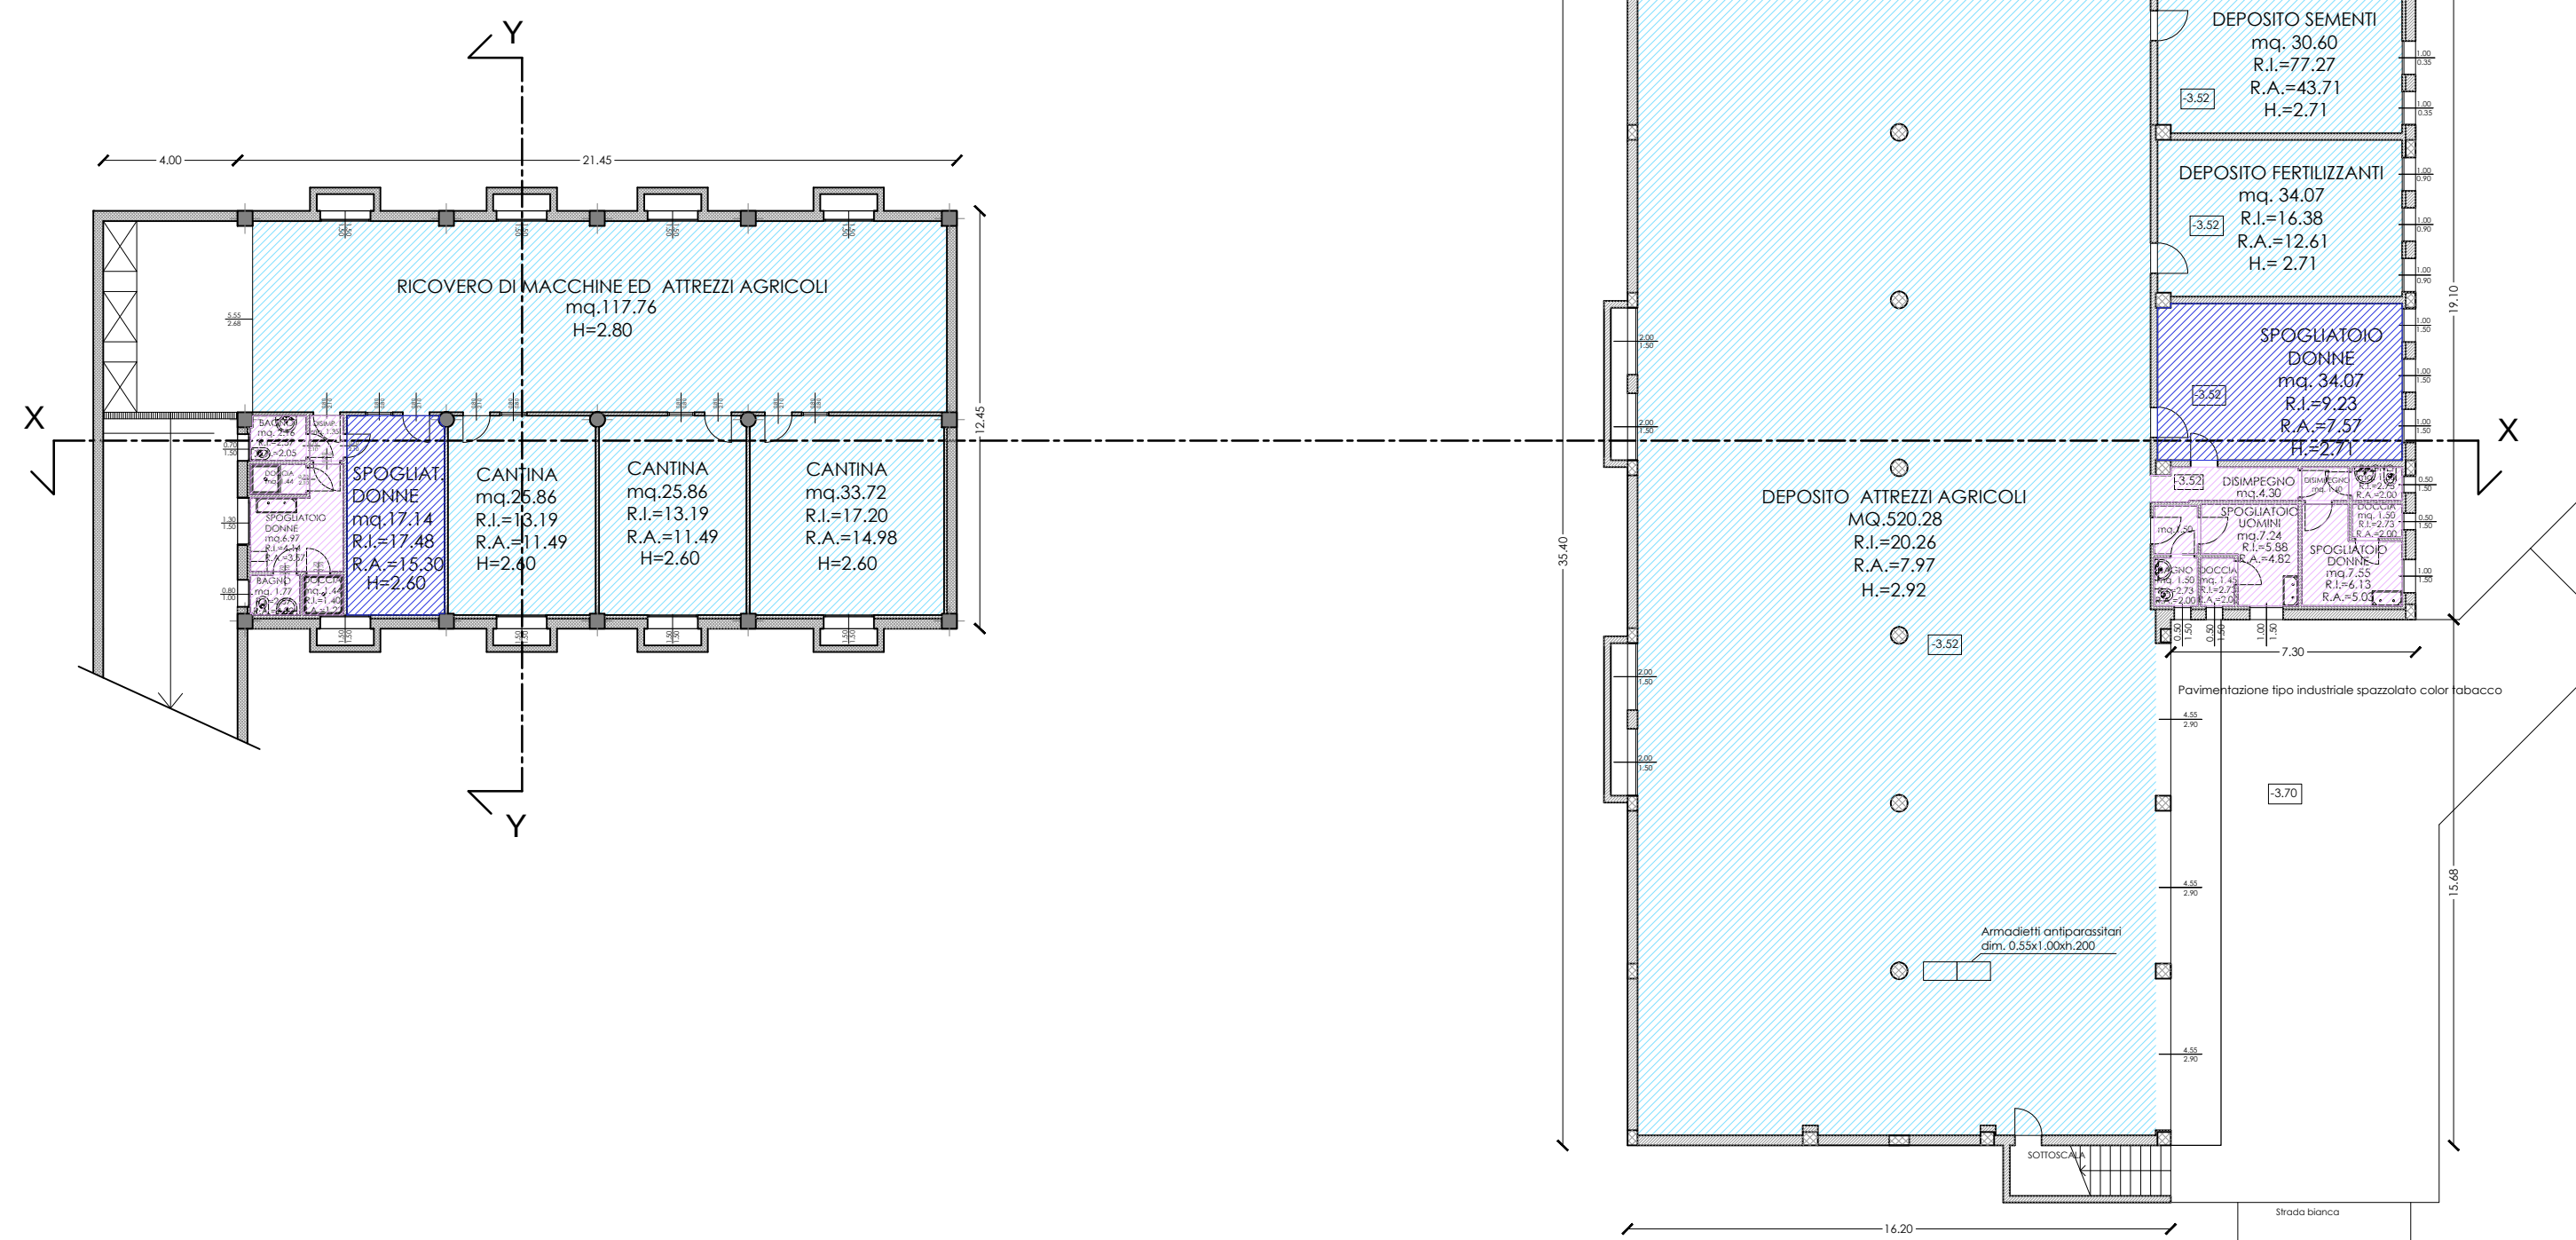

Piano Interrato
mq.43.07(Su Esistente) +17.14+34.07

= mq. 163.22

TALE mq. 3751.29

TOTALE mq. 3751.29

Piano Interrato
mq.839,36 (Sa Esistente)-17,14-34,07

$$= m q. \quad 20.72$$

ALE mq.808.87

TOTALE mq.808.87 < mq.1875.64 (50% di mq.3751.29)

-  Superficie Utile Esistente
 Superficie Accessoria trasformata in Superficie Utile
 Superficie Accessoria
 Superficie Utile in ampliamento
 PERIMETRO AREA DI INTERVENTO mq.10.706,57

PERIMETRO AREA DI INTERVENTO mq.10.706,57