

COMUNE DI SANTARCANGELO DI R.

VARIANTE AL POC1 CON EFFETTO DI PUA PER L'AMBITO ANC.16 "EX CORDERIE" SUB AMBITO A), SECONDO ACCORDO EX L.R. 20/2000, CON FUNZIONI RESIDENZIALI, TERZIARIE, DIREZIONALI, PUBBLICI ESERCIZI E COMMERCIALI, COMPRENSIVE DI UNA STRUTTURA DI VENDITA MEDIO-PICCOLA DEL SETTORE ALIMENTARE O MISTO, NEL CAPOLUOGO DI SANTARCANGELO DI ROMAGNA.

Proprietà:
Arca Commerciale S.r.l.
Arca Immobiliare S.r.l.
Baroni Roberto
Immobiliare la corderia di Baroni Roberto & C Snc

Firma

Progettisti e D.L. :
Arch. Claudio Lazzarini

Firma

Arch. Mauro Ioli

Firma

STUDIO DI ARCHITETTURA
LAPIS

Studio di architettura - urbanistica - tecnologia
Dott. Arch. Mauro Ioli
E-mail: info@studioarchioli.it
E-mail: mauro.ioli@archiworld.it
via Ligo Bianchi n.67 - 47022 Santarcangelo di R.
telefono 0541/625166 (2 linee) - 0541/625012
c.f. L.90 M/A 05/06/20040 - P.IVA n. 01262940401

Tavola: N.Gas - 01bis

Oggetto:
- PLANIMETRIA SCHEMA GASDOTTO -

Rev. 4

Scala:
1: 500

N.°	DATA	MOTIVAZIONE / DESCRIZIONE	ELABORAZIONE	ARCHIVIAZIONE FILE:
0	22.07.2020	Richiesta Approvazione P.U.A.	Ing. Luca Lunardini	T S.01BIS-PL. OP. STRADALI PROG Rev.05 -22.07.20.dwg
1	01.08.2021	Richiesta Approvazione P.U.A.	Ing. Luca Lunardini	T S.01BIS-PL. OP. STRADALI PROG Rev.05 -01.07.21.dwg
2	22.10.2021	Richiesta Approvazione P.U.A.	Ing. Luca Lunardini	T S.01BIS-PL. OP. STRADALI PROG Rev.05 -22.10.21.dwg
3	01.06.2023	Richiesta Approvazione P.U.A.	Ing. Luca Lunardini	T S.01BIS-PL. OP. STRADALI PROG Rev.061er -01.06.23.dwg

Su questo disegno grave il nostro diritto di proprietà per cui ne è vietata la riproduzione, nonché, tra l'altro, la comunicazione a terzi o l'uso comunque da parte di questi. Ciò ai sensi di legge, salvo nostra autorizzazione concordata e scritta.

LA RETE GAS RAPPRESENTATA IN QUESTA TAVOLA E' CONFORME A QUELLA DEL N.O. ADRIGAS DEL 08.05.19

LEGENDA GASDOTTO

RETE GAS ESISTENTE

RETE GAS DI PROGETTO 7a SPECIE A CARICO DEI LOTTIZZANTI

RETE GAS DI PROGETTO 7a SPECIE A CARICO DI ADRIGAS S.p.A.

DERIVAZIONI D'UTENZA

BP DN 100 (m 180) CARATTERISTICHE GASDOTTO DI PROGETTO E LUNGHEZZA CONDOTTA.

PRESCRIZIONI:

1. Le condotte di progetto del gasdotto saranno realizzate con tubazioni di acciaio UNI-EN 10280 -1 con rivestimento esterno in PE applicato in conformità della norma UNI 9099;
2. Le giunzioni di tubi e raccordi saranno di tipo saldato;
3. Le condotte del gas metano dovranno essere posate mantenendo una distanza minima netta orizzontale, sia a destra, sia a sinistra, di almeno 50 cm da condotte di altri sotto servizi presenti o previsti in progetto;
4. Per gli eventuali tratti di posa del gasdotto in aree destinate al verde pubblico dovrà essere garantita una fascia di rispetto di 3m centrata sull' asse della condotta, priva di alberature, arredi, pali (1.5 m misurati sia a destra, sia a sinistra dell'asse) ;
5. Le derivazioni di utenza saranno realizzate con tubi di acciaio conformi alle norme UNI EN 10208 -1, rivestiti esternamente con polietilene (PE) applicato in conformità alla norma UNI 9099;
6. Gli apparecchi misuratori - da dislocare in suolo privato - e le valvole di sicurezza, dovranno essere sempre ispezionabili con accessibilità da suolo pubblico.

PERIMETRAZIONE SUB-COMPARTO A)


QUOTA DI PROGETTO ASSE STRADALE

QUOTA DI PROGETTO PAV. FINITO P.TERRA.

QUOTA RILIEVO STATO DI FATTO

1

AREA DI PROPRIETA' PRIVATA DI PROGETTO
CON INDIVIDUAZIONE PERIMETRO E NUMERO LOTTO

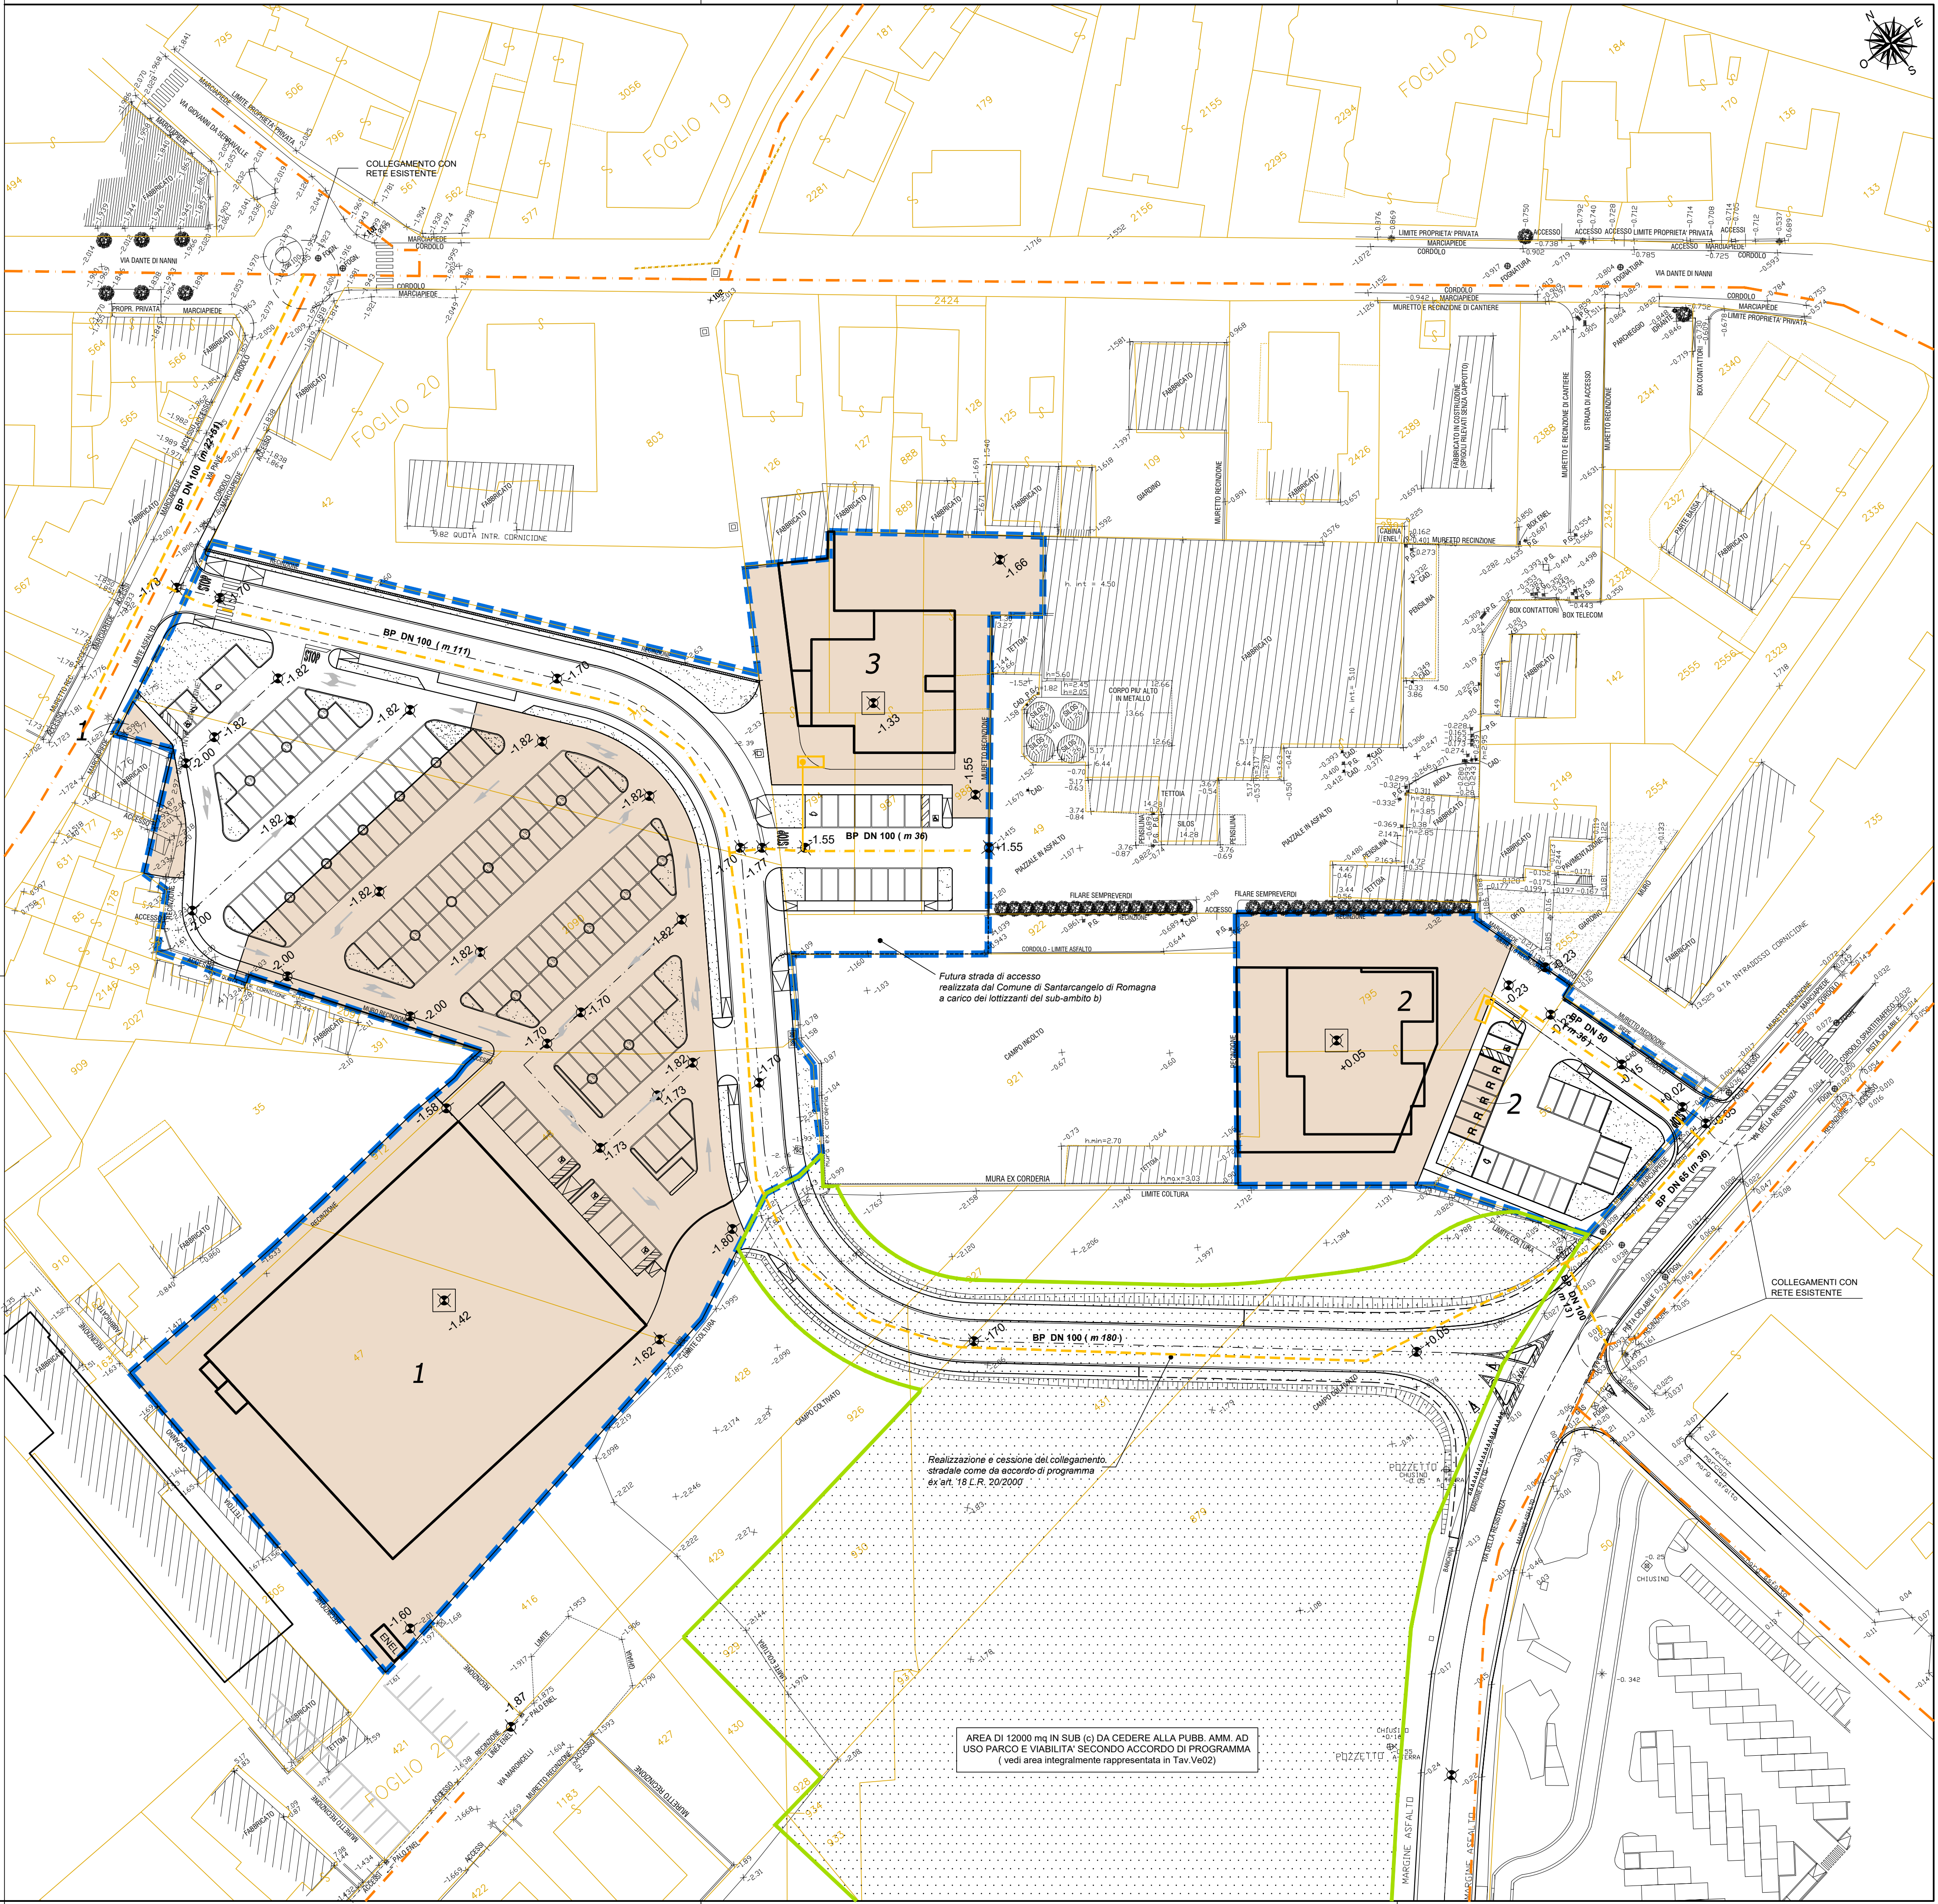

AREA DI 12000 mq IN SUB (c) DA CEDERE ALLA PUBBL. AMM. AD USO PARCO E VIABILITA' SECONDO ACCORDO DI PROGRAMMA ex art. 18 L.R. 20/2000