

COMUNE DI SANTARCANGELO DI R.

VARIANTE AL POC1 CON EFFETTO DI PUA PER L'AMBITO ANC.16 "EX CORDERIE" SUB AMBITO A), SECONDO ACCORDO EX L.R. 20/2000, CON FUNZIONI RESIDENZIALI, TERZIARIE, DIREZIONALI, PUBBLICI ESERCIZI E COMMERCIALI, COMPRENSIVE DI UNA STRUTTURA DI VENDITA MEDIO-PICCOLA DEL SETTORE ALIMENTARE O MISTO, NEL CAPOLUOGO DI SANTARCANGELO DI ROMAGNA.

Proprietà:
Arca Commerciale S.r.l.
Arca Immobiliare S.r.l.
Baroni Roberto
Immobiliare la corderia di
Baroni Roberto & C Snc

Firma

Progettisti e D.L. :
Arch. Claudio Lazzarini

Firma

Arch. Mauro Ioli

Firma

STUDIO DI ARCHITETTURA
LAPIS

Studio di architettura - urbanistica - tecnologia
Dott. Arch. Mauro Ioli
(E-mail: info@mauroioli.it)
(E-mail: mauroioli@mauroioli.it)
Via San Rocco n. 27 - 47021 Santarcangelo di Romagna (RN)
Telefono: 0549/21086 - 21087 - 0549/21083
C.F. 03036430398 - P.IVA 03036430398

Tavola: N. 00.10		Oggetto:		
Scala: 1: 500		-INDIVIDUAZIONE AREA CARICO E SCARICO		
N.°	DATA	MOTIVAZIONE / DESCRIZIONE	ELABORAZIONE	ARCHIVIAZIONE FILE:
0	01.08.2021	Richiesta Approvazione P.U.A.	Ing. Luca Lunardini	PAV. N. 00.10 INDIVIDUAZIONE AREA CARICO E SCARICO - 01.07.21.pva
1	22.10.2021	Richiesta Approvazione P.U.A.	Ing. Luca Lunardini	PAV. N. 00.10 INDIVIDUAZIONE AREA CARICO E SCARICO - 22.10.21.pva
2	01.06.23	Richiesta Approvazione P.U.A.	Ing. Luca Lunardini	PAV. N. 00.10 INDIVIDUAZIONE AREA CARICO E SCARICO - 01.06.23.pva
Su questo disegno grava il nostro diritto di proprietà per cui ne è vietata la riproduzione, nonché, tra l'altro, la comunicazione a terzi o l'uso comunque da parte di questi. Ciò ai sensi di legge, salvo nostra autorizzazione concordata e scritta.				

LEGENDA

PLANIMETRIE

PERIMETRAZIONE SUB-COMPARTO A)

SUPERFICIE 12000mq A PARCO E VIABILITA'

1

SUPERFICIE FONDARIA LOTTO SUPERMERCATO


FABBRICATI DI PROGETTO

BARRIERA ACUSTICA


AREA DI CARICO E SCARICO - SOSTA MEZZI

MOTRICE LUNGHEZZA 12 m

SENSO DI PERCORRENZA MOTRICE

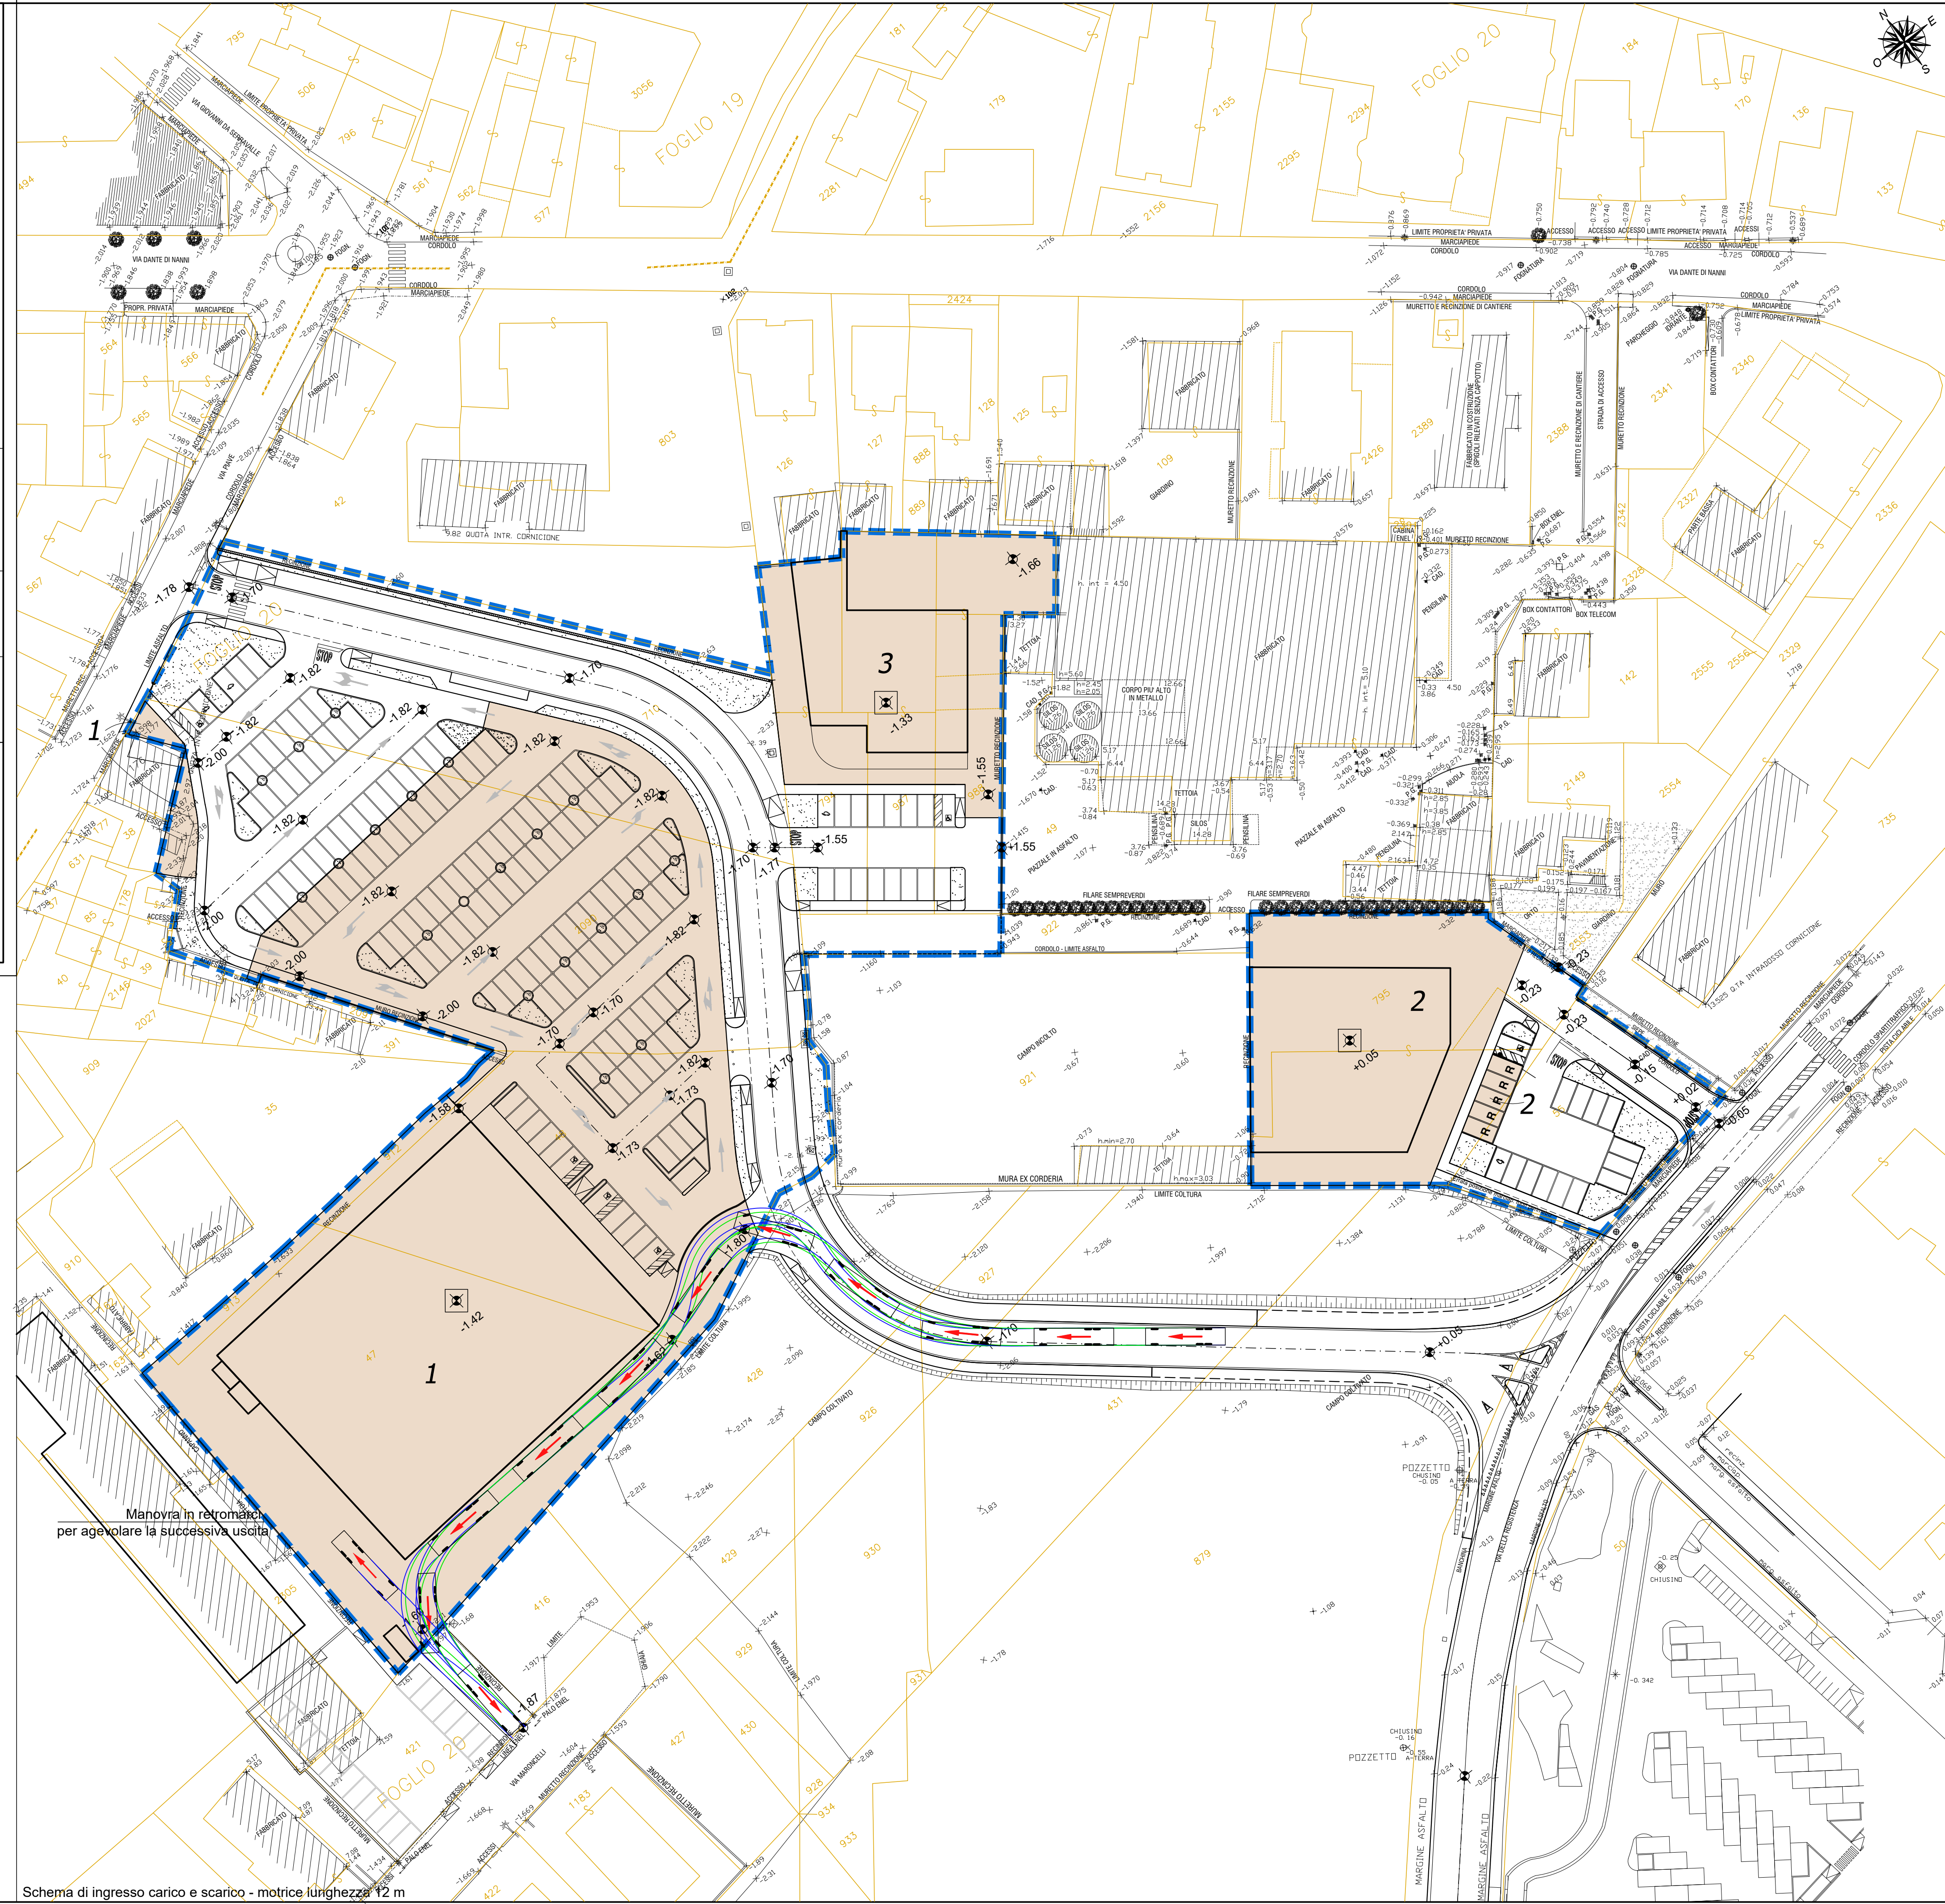

Schema di ingresso carico e scarico - motrice lunghezza 12 m

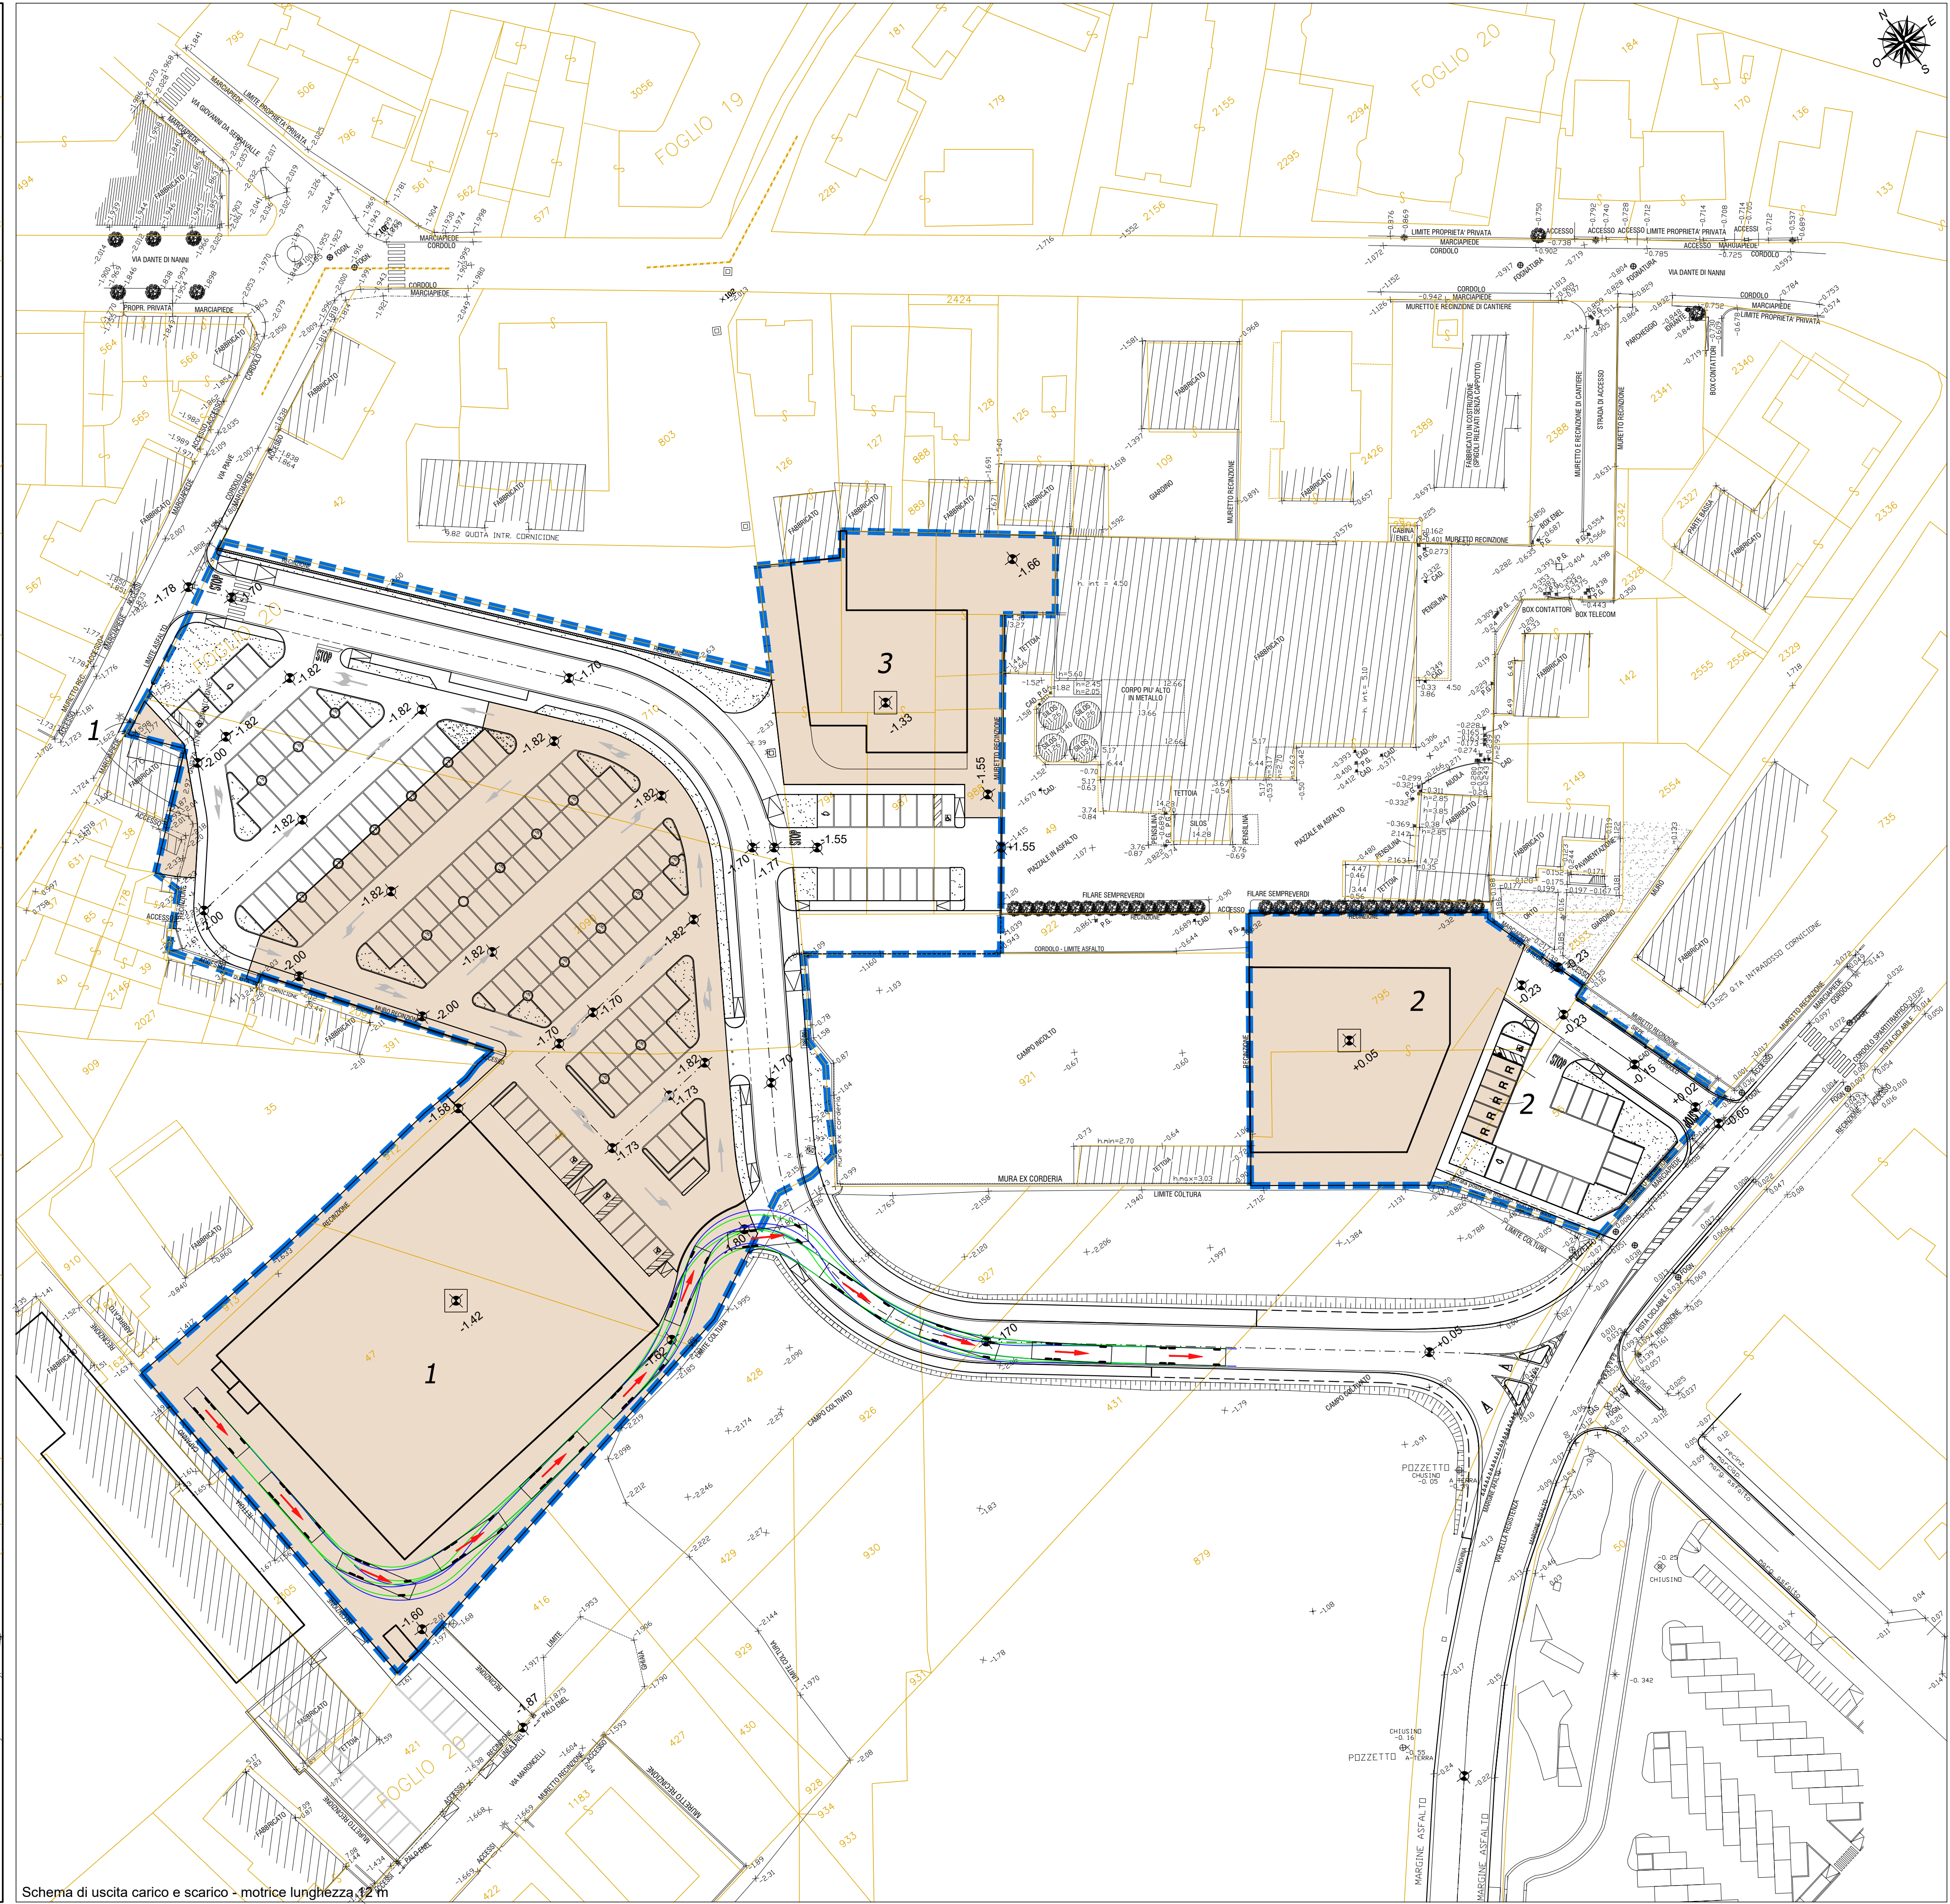

Schema di uscita carico e scarico - motrice lunghezza 12 m