


DOCUMENTAZIONE FOTOGRAFICA AEREA

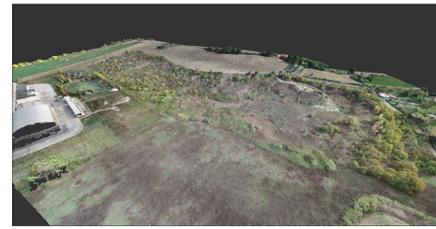


VISTA 1



VISTA 2



VISTA 3

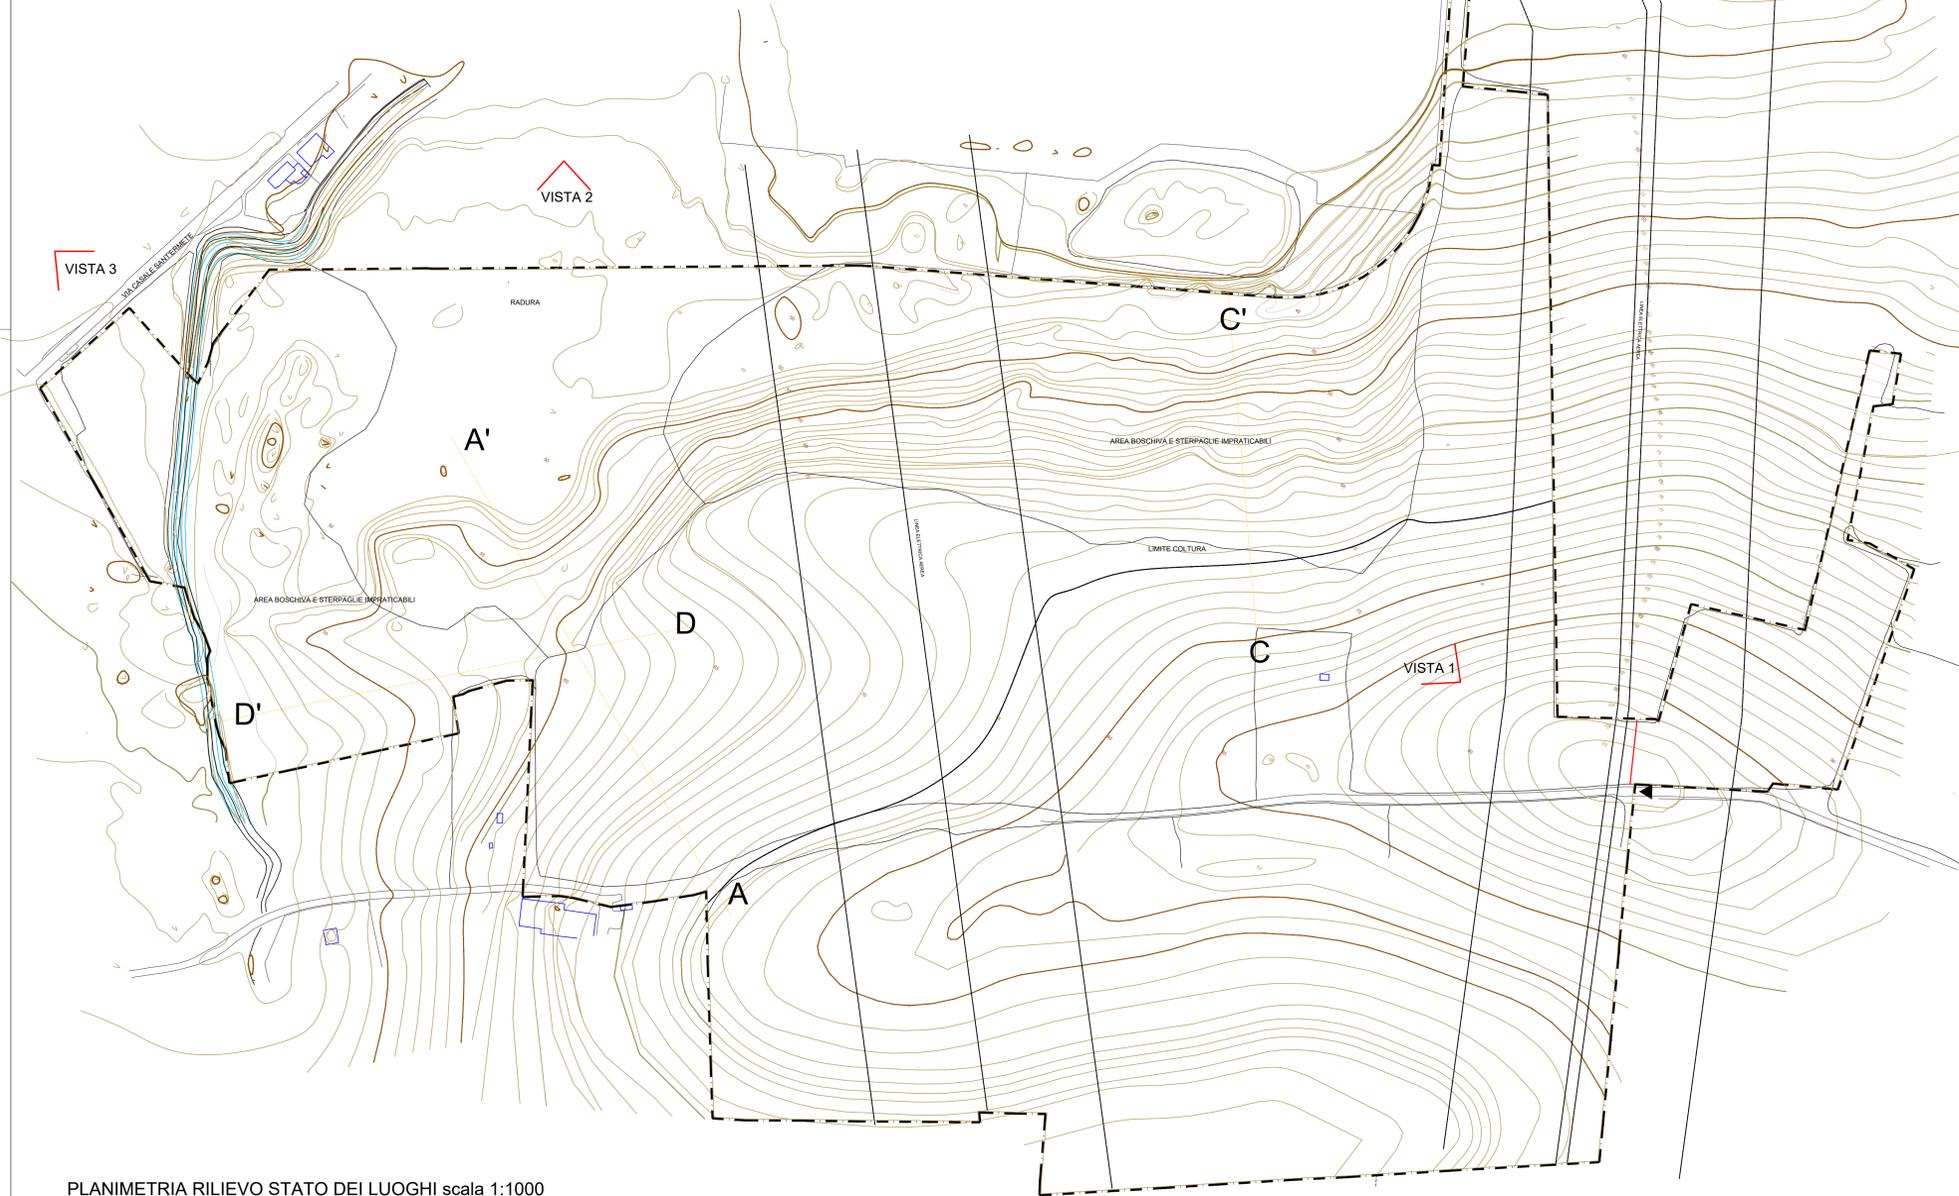

PLANIMETRIA RILIEVO STATO DEI LUOGHI scala 1:1000

PROFILI PLANOALTIMETRICI STATO DEI LUOGHI scala 1:1000

