


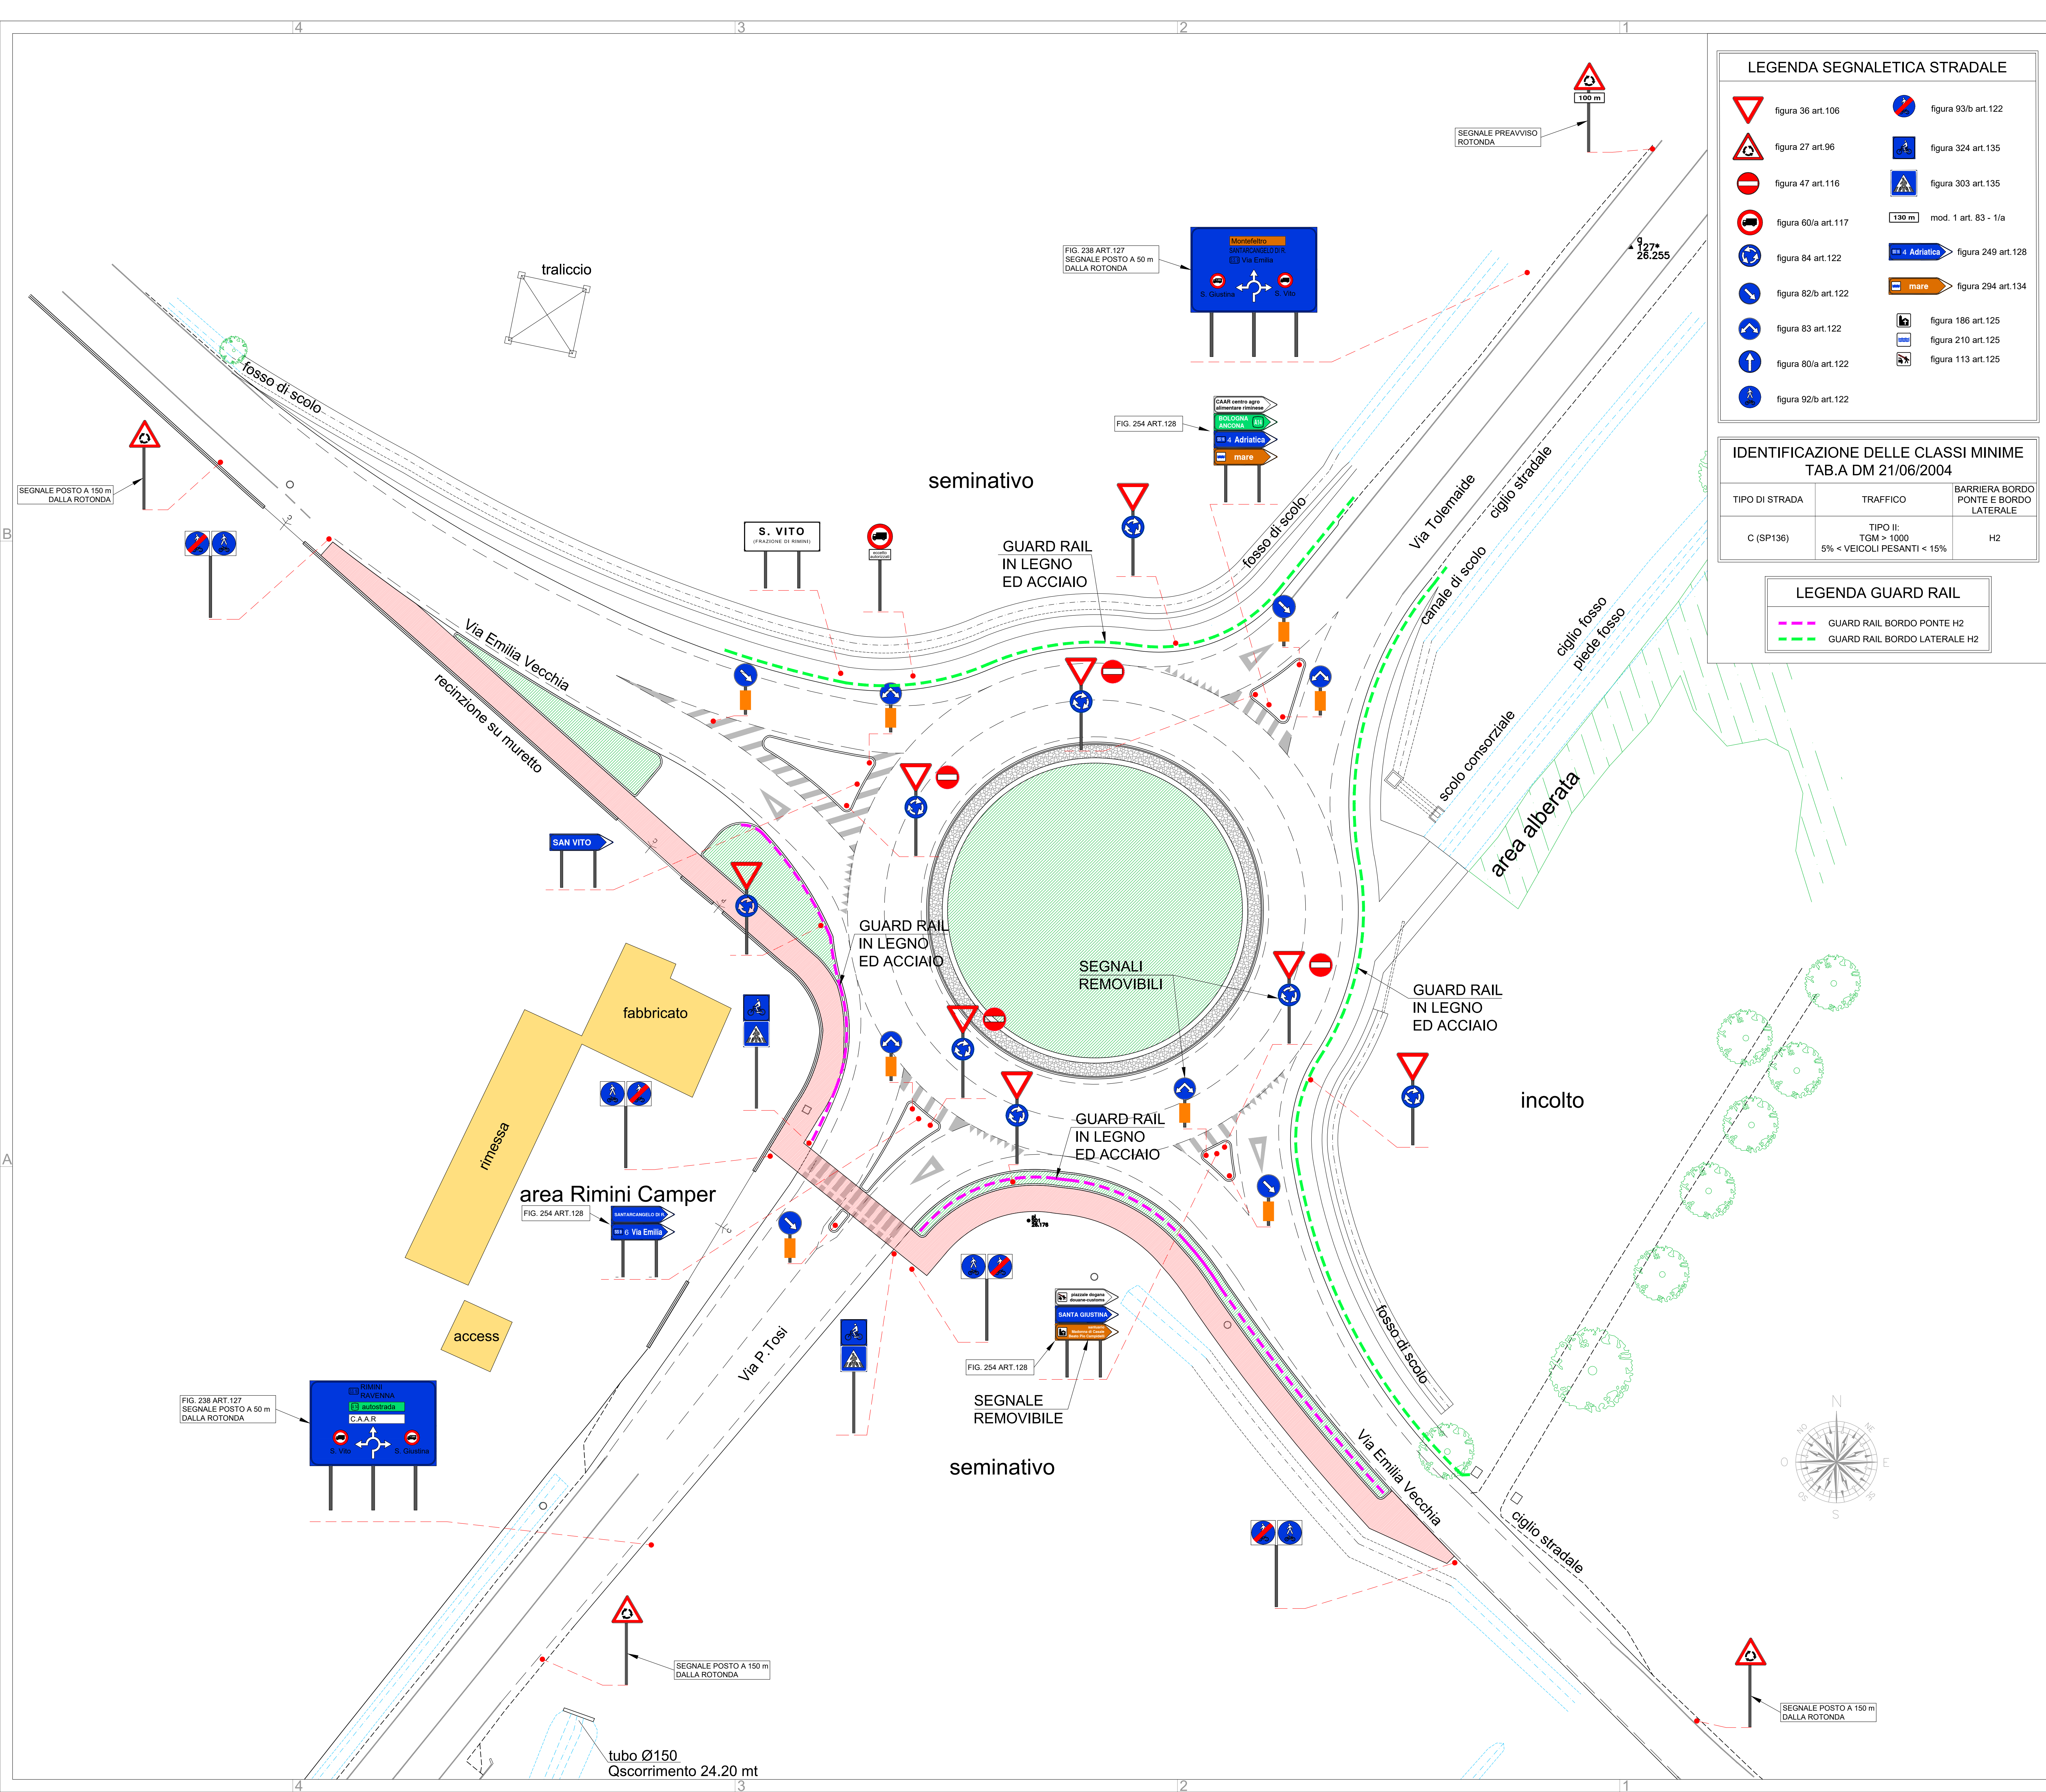

LEGENDA SEGNALETICA STRADALE

figura 36 art.106	figura 93/b art.122
figura 27 art.96	figura 324 art.135
figura 47 art.116	figura 303 art.135
figura 60/a art.117	mod. 1 art. 83 - 1/a
figura 84 art.122	figura 249 art.128
figura 82/b art.122	figura 294 art.134
figura 83 art.122	figura 186 art.125
figura 80/a art.122	figura 210 art.125
figura 92/b art.122	figura 113 art.125

IDENTIFICAZIONE DELLE CLASSI MINIME
TAB.A DM 21/06/2004

TIPO DI STRADA	TRAFFICO	BARRIERA BORDO PONTE E BORDO LATERALE
C (SP136)	TIPO II: TGM > 1000 5% < VEICOLI PESANTI < 15%	H2

LEGENDA GUARD RAIL

	GUARD RAIL BORDO PONTE H2
	GUARD RAIL BORDO LATERALE H2

CITTA' DI SANTARCANGELO DI ROMAGNA
SETTORE TERRITORIO
SERVIZIO QUALIFICAZIONE CITTÀ PUBBLICA E OPERE STRATEGICHE

PIAZZA GANGANELLI, 1 - 47022 SANTARCANGELO DI ROMAGNA - TEL. 0541 356356 - EMAIL urp@comune.santarcangelo.m.it

OGGETTO:
LAVORI DI MESSA IN SICUREZZA DELL'INCROCIO FRA LA VIA PASQUALE TOSI, LA VIA ANTICA EMILIA E LA S.P. 136 "SANTARCANGELO MARE" MEDIANTE LA REALIZZAZIONE DI NUOVA ROTATORIA STRADALE ED OPERE CONNESSE NEI TERRITORI DEL COMUNE DI SANTARCANGELO DI ROMAGNA E RIMINI (RN).
CUP C41820000010004

DIRIGENTE DEL SETTORE TERRITORIO: ING. NATASCIA CASADEI	PROGETTISTA: ING. ANDREA AMADUCCI
RESPONSABILE UNICO DEL PROCEDIMENTO: ING. ROBERTO SIGNOROTTI	PROGETTISTA PUBBLICA ILLUMINAZIONE: ING. ALBERTO FRISONI
COLLABORATORE AL RUP: GEOM. GILBERTO BUGLI	PROGETTISTA AMBIENTALE: DOSSA GEOL. DANIELA TONINI

ELABORATO: SEGNALETICA	ALLEGATO:	TAVOLA: 14	DATA: 28/06/2022	SCALA: 1:200
----------------------------------	-----------	----------------------	----------------------------	------------------------

NOME FILE:
L:\101 - Commesse\2020\20-0155-ROTATORIA_VIA_TOLEMAIDE\3-Progettazione\SD-P0418-RN-Tav0001-Tav0014_Segnaletica.dwg