


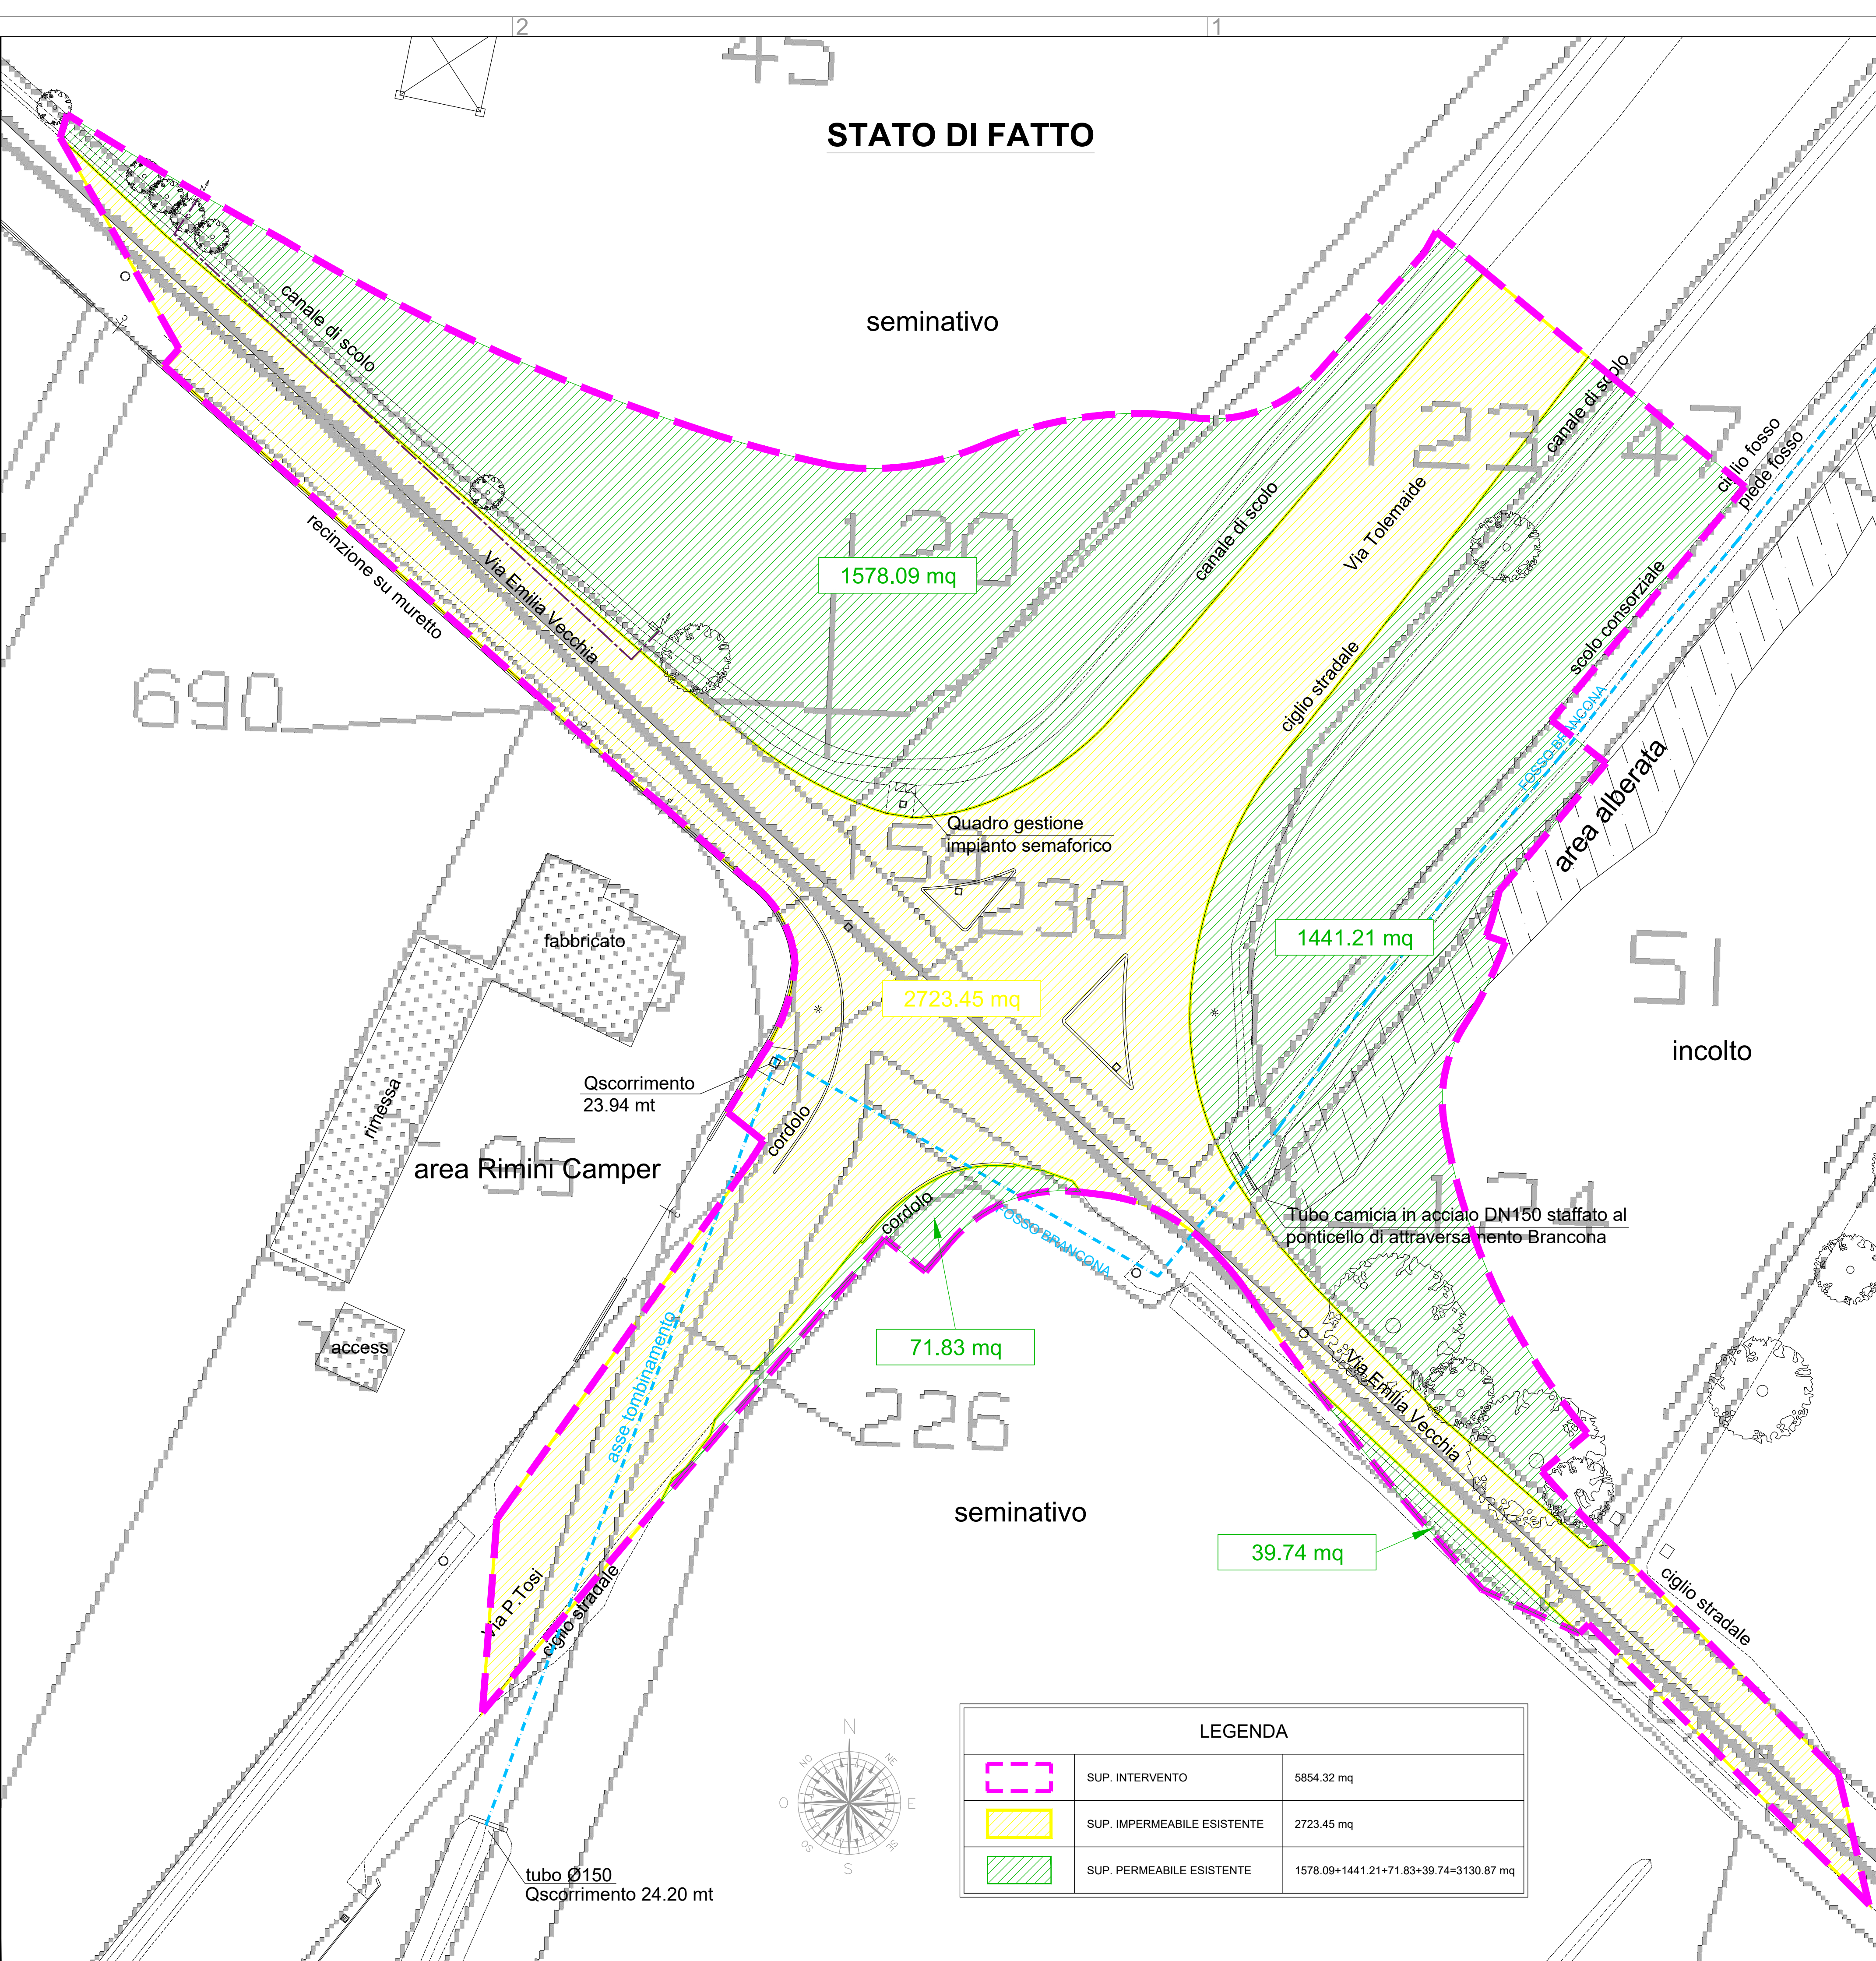




POLISTUDIO A.E.S.
 Società di Ingegneria S.r.l.

NOME FILE:
 L:\S1 - Commesse\2023\23-0355-STORIGERA_VIA_TOLIMAZZI\3-Progetto\calcoli\3D-POL410-3P-Tav\20031-Tav\PD-13_Area d'irrigazione.dwg