




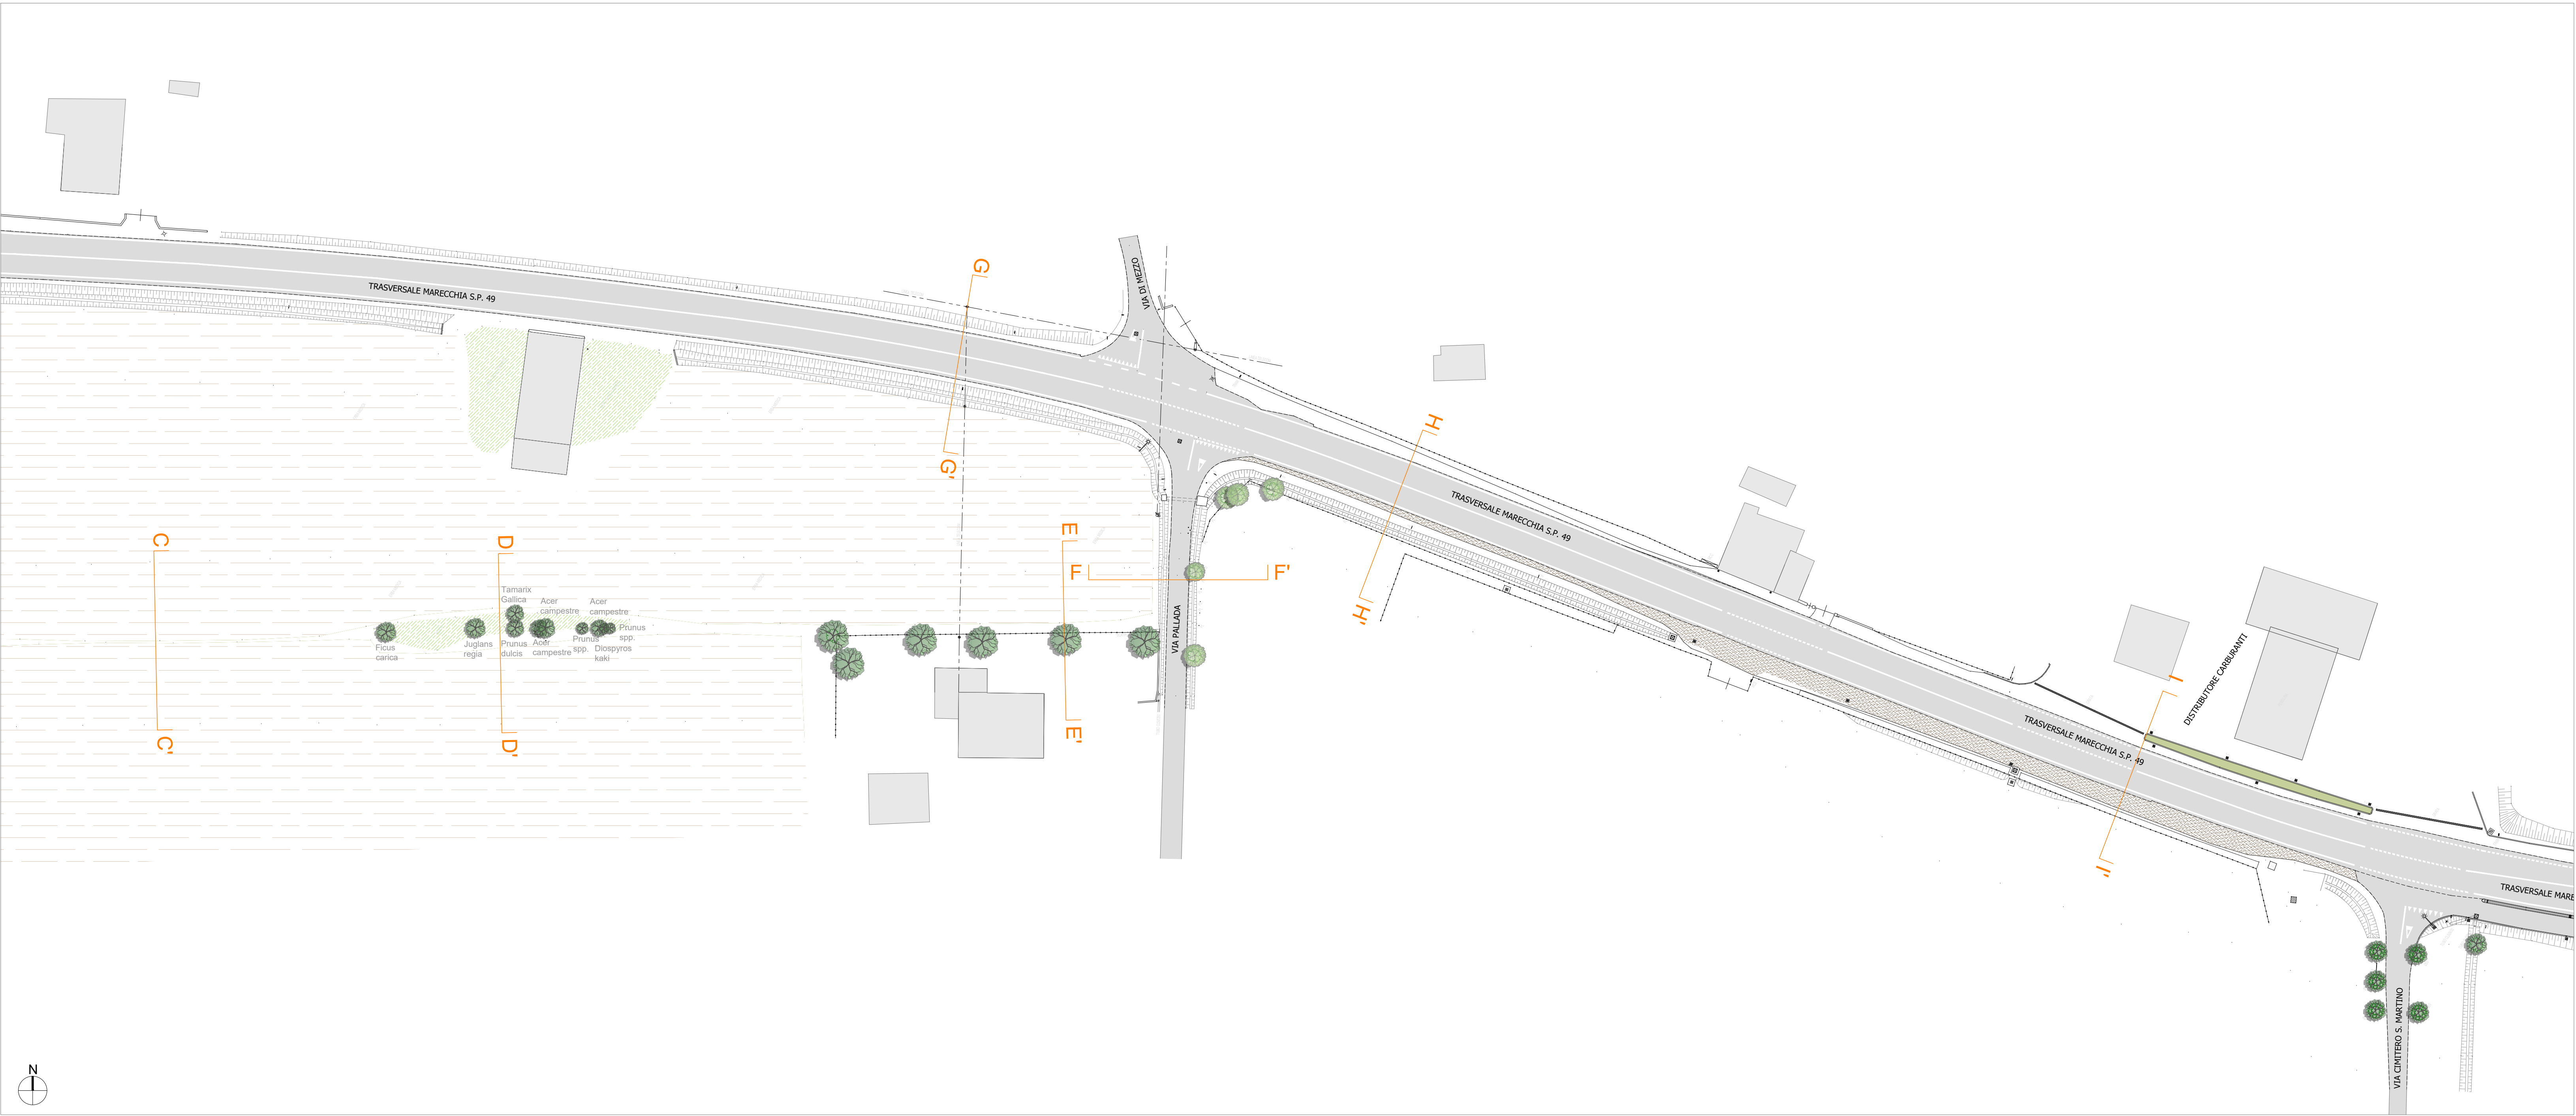

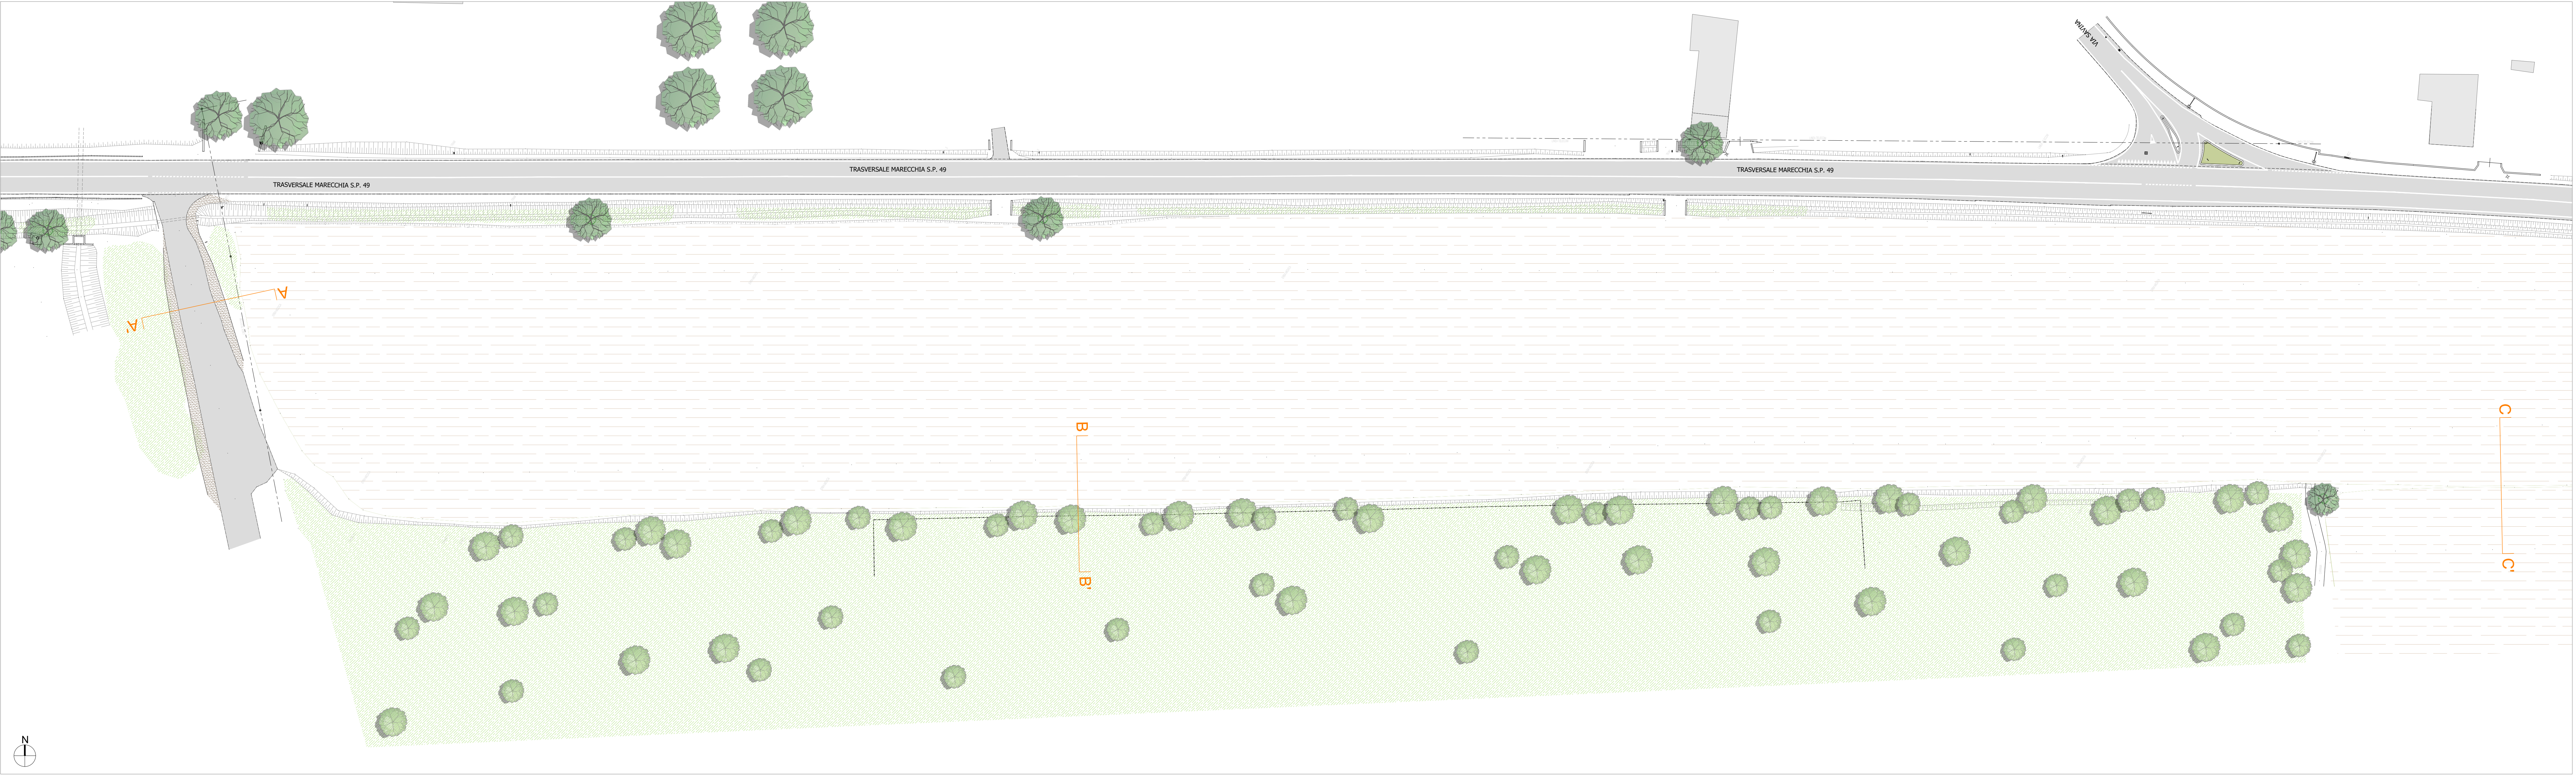

CITTÀ DI SANTARCANGELO DI ROMAGNA
SETTORE TERRITORIO
QUALIFICAZIONE CITTÀ PUBBLICA E OPERE STRATEGICHE

PIAZZA GANGANELLI, 1 – 47822 SANTARCANGELO - TEL. 0541 356111 - EMAIL: URP@COMUNE.SANTARCANGELO.RN.IT

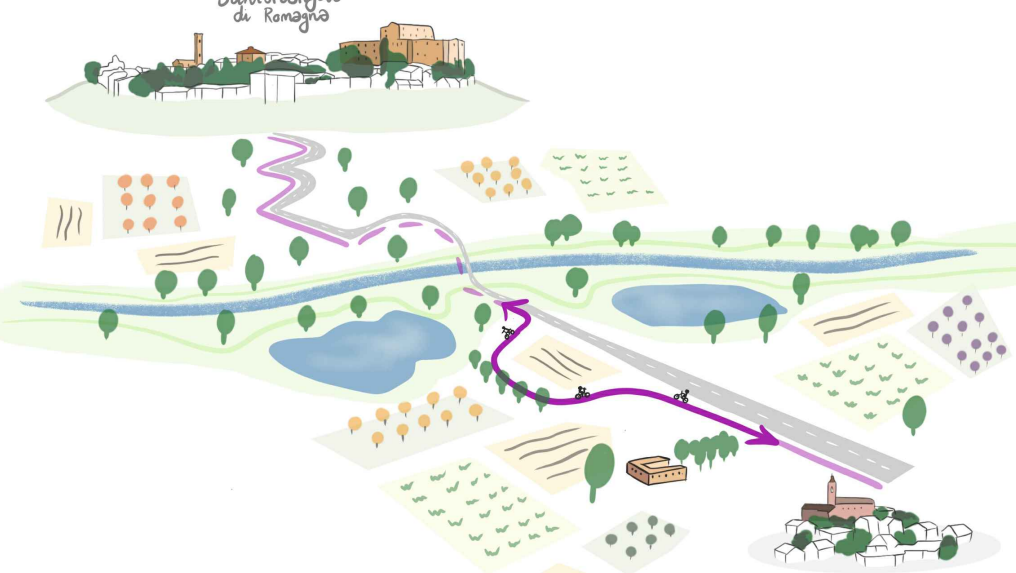

OGGETTO:
RIQUALIFICAZIONE DI VIA TRASVERSALE MARECCHIA (S.P. 49), IN LOCALITÀ SAN MARTINO DEI MULINI, MEDIANTE REALIZZAZIONE DI UN NUOVO PERCORSO CICLOPEDONALE
CUP C41B21000030004

PROGETTO DI FATTIBILITÀ TECNICO-ECONOMICA

PROGETTO DEFINITIVO

PROGETTO ESECUTIVO

DIRIGENTE DEL SETTORE DEL TERRITORIO:
ING. NATASCIA CASEADI

RESPONSABILE UNICO DEL PROCEDIMENTO:
GEOM. GILBERTO BUGLI

ELABORATO:
PLANIMETRIA DI STATO DI FATTO

ALLEGATO

TAVOLA

DATA
SETTEMBRE 2021

SCALA
1:500



PROGETTISTI:
PAER, GIULIA MAZZALI
ARCH. ENRICO GUATOLI PANINI

COLLABORATORI:
PAER, GIULIA MAZZALI
DOTT. ARCH. MICHELA GESSANI
DOTT. ARCH. ELEONORA VACCARI

CONSULENTI:
ING. ALEX SAMARITANI

PERCORSO E NOME FILE:
REVISIONE 01