
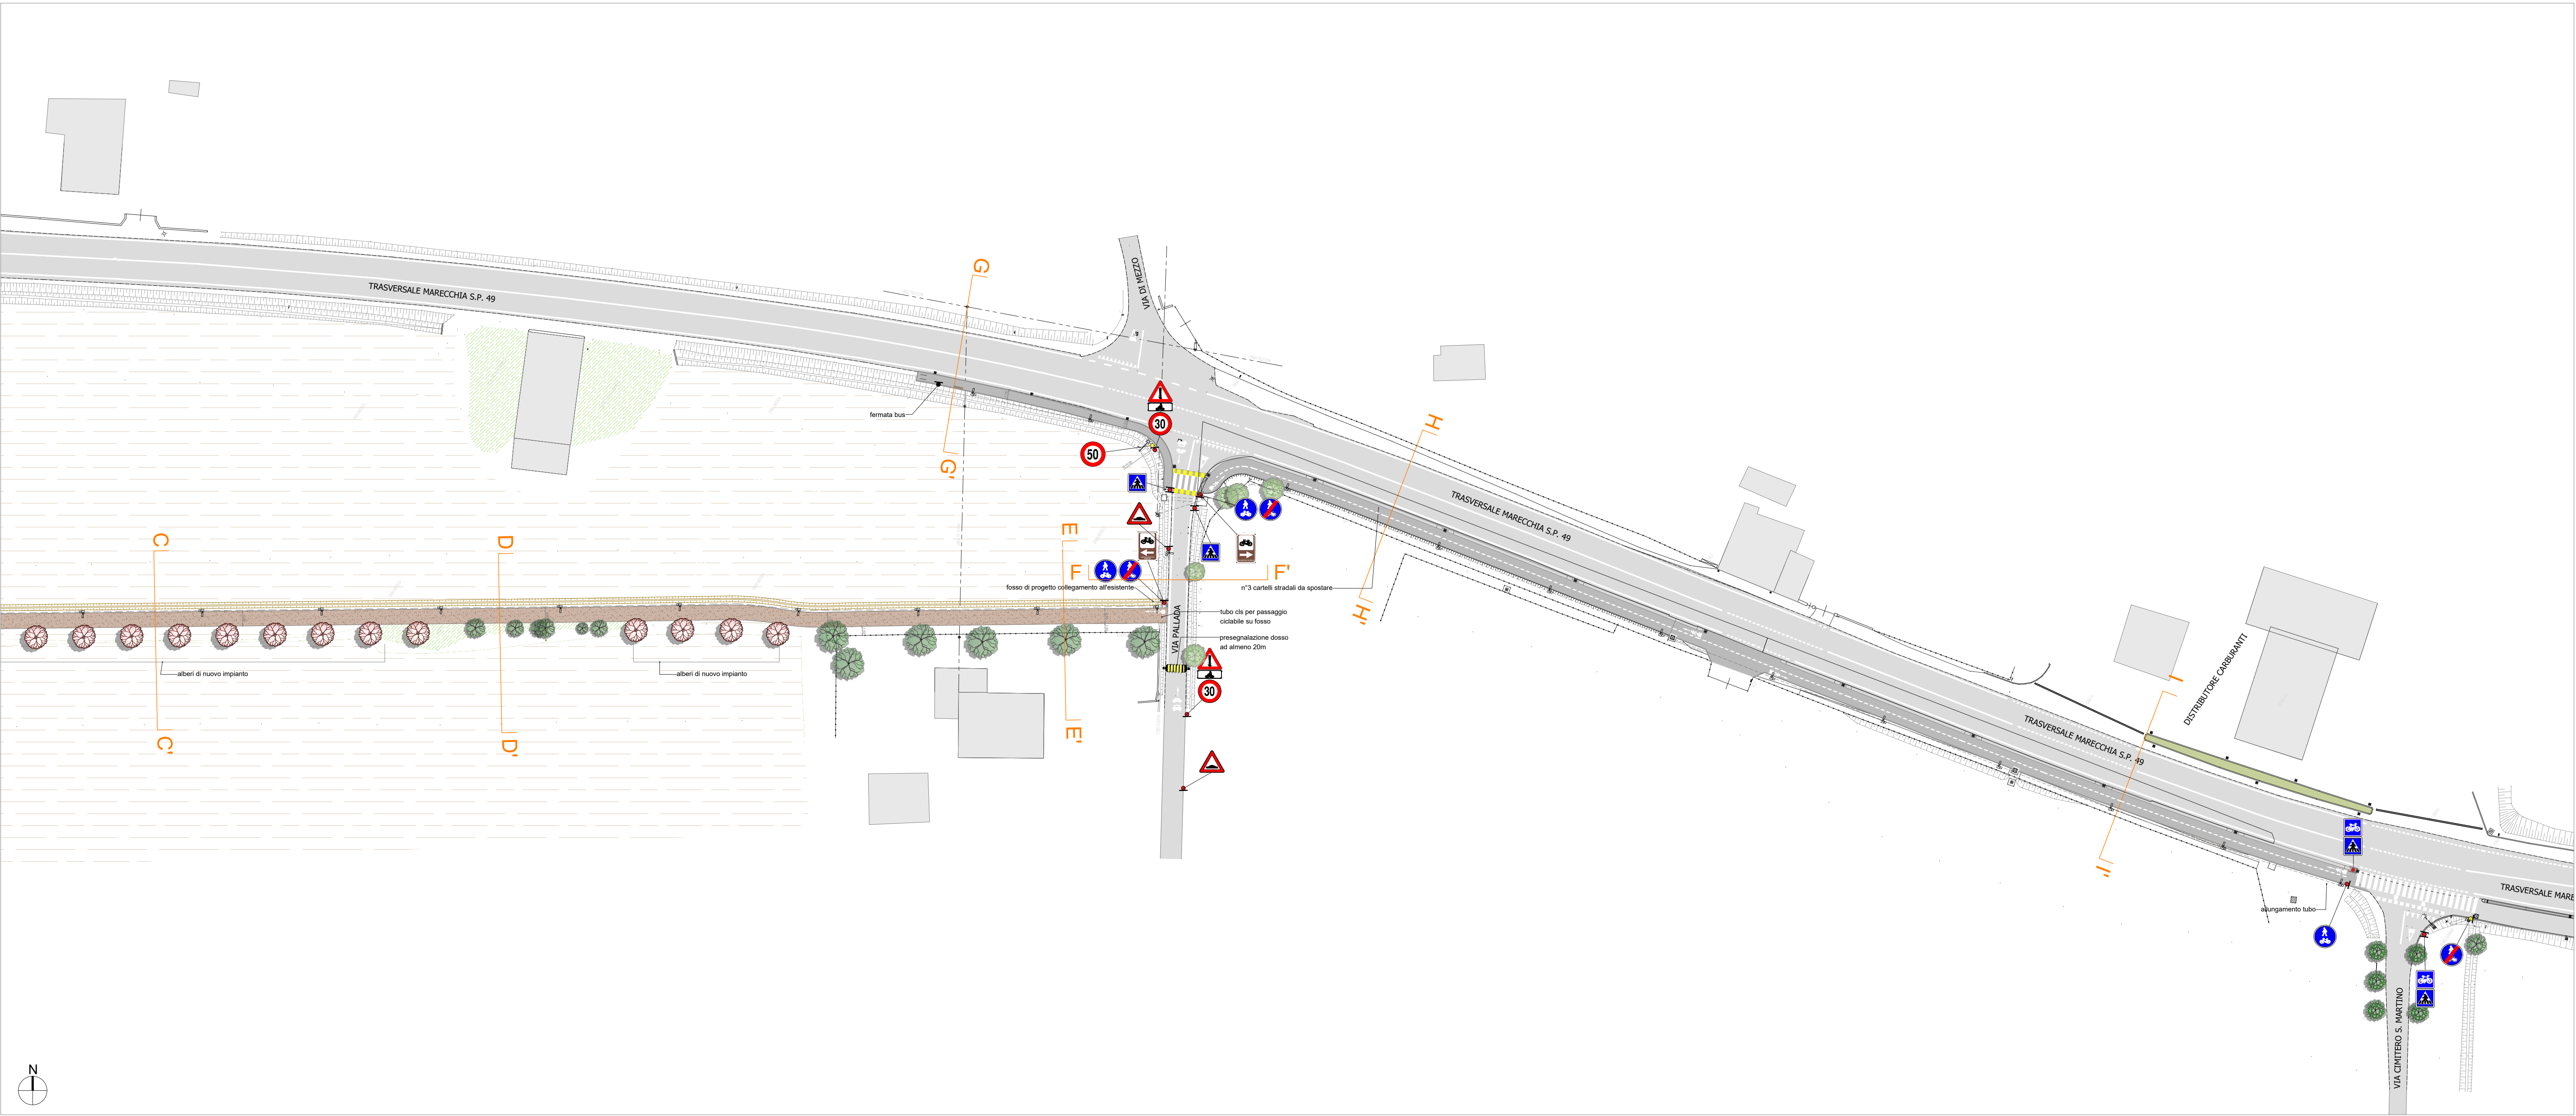


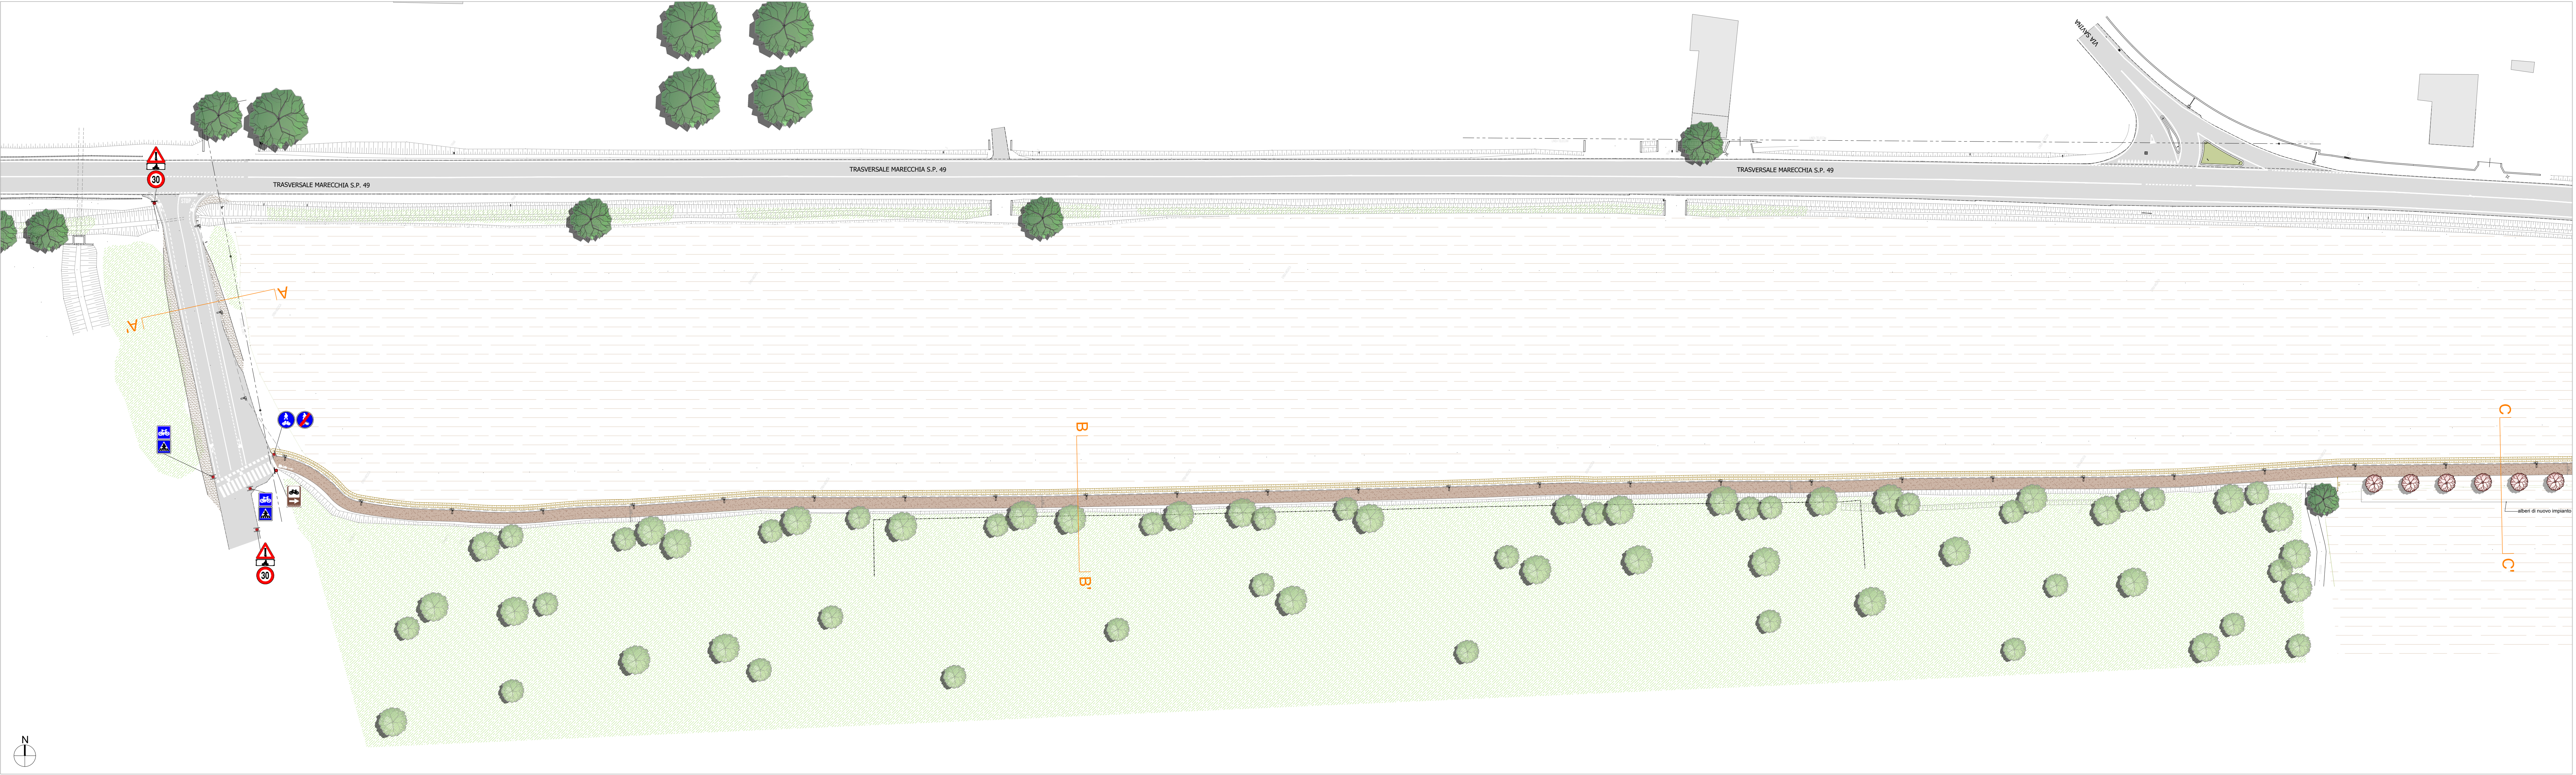

LEGENDA PLANIMETRIA	
	pavimentazione in masselli in calce
	pavimentazione in cemento drenante
	grati di segnaletazione dossi
	segnalazione verticale di progetto
	segnalazione verticale da eliminare
	alberi di progetto da aggiungere
	alberi tipo "Tracce di Linea"
	collegamento illuminazione
	cable e piccoli stralci di progetto

CITTÀ DI SANTARCANGELO DI ROMAGNA
SETTORE TERRITORIO
QUALIFICAZIONE CITTÀ PUBBLICA E OPERE STRATEGICHE

PIAZZA GANGANELLI, 1 – 47822 SANTARCANGELO - TEL. 0541 356111 - EMAIL: URP@COMUNE.SANTARCANGELO.RN.IT

OGGETTO:
RIQUALIFICAZIONE DI VIA TRASVERSALE MARECCHIA (S.P. 49), IN LOCALITÀ SAN MARTINO DEI MULINI, MEDIANTE REALIZZAZIONE DI UN NUOVO PERCORSO CICLOPEDONALE
CUP C41B21000030004

PROGETTO DI FATTIBILITÀ TECNICO-ECONOMICA
PROGETTO DEFINITIVO
PROGETTO ESECUTIVO

DIRIGENTE DEL SETTORE DEL TERRITORIO:
ING. NATASCIA CASADEI

RESPONSABILE UNICO DEL PROCEDIMENTO:
GEOM. GILBERTO BUGLI

ELABORATO:
PLANIMETRIA DI PROGETTO

ALLEGATO
TAVOLA
DATA
SCALA

PRO 3-1-A
SETTEMBRE 2021
1:500

PROGETTISTI:
ARCH. IRENE ESPOSITO
ARCH. ENRICO GUATOLI PANINI

COLLABORATORI:
PAER, GIULIA MAZZALI
DOTT. ARCH. MICHELA GESSANI
DOTT. ARCH. ELEONORA VACCARI
CONSULENTI:
ING. ALEX SAMARITANI

PERCORSO E NOME FILE:
REVISIONE 01